

ΕΦΗΜΕΡΙΔΑ ΤΗΣ ΚΥΒΕΡΝΗΣΕΩΣ

ΤΗΣ ΕΛΛΗΝΙΚΗΣ ΔΗΜΟΚΡΑΤΙΑΣ

18 Οκτωβρίου 2018 | ΤΕΥΧΟΣ ΤΕΤΑΡΤΟ | Αρ. Φύλλου **431**

ΠΕΡΙΕΧΟΜΕΝΑ

ΑΠΟΦΑΣΕΙΣ

ΑΠΟΦΑΣΕΙΣ

Αριθμ. 3252 (1)

Κήρυξη ως αναδασωτέας έκτασης εμβαδού 1,437 στρ. στη θέση « Καμινάδα» του Δήμου Λαυρεωτικής Αττικής της ΠΕ Αν. Αττικής λόγω κατάληψης-εκχέρσωσης και ανθρωπογενών επεμβάσεων.

Ο ΣΥΝΤΟΝΙΣΤΗΣ ΑΠΟΚΕΝΤΡΩΜΕΝΗΣ ΔΙΟΙΚΗΣΗΣ ΑΤΤΙΚΗΣ

Έχοντας υπόψη:

1. Τις διατάξεις:

α) του άρθρου 117 παρ. 3 και άρθρου 24 παρ. 1 του Συντάγματος της Ελλάδος,

β) του ν. 3200/1955 «περί διοικητικής αποκεντρώσεως» όπως αυτές τροποποιήθηκαν μεταγενέστερα,

γ) των άρθρων 6 και 280 του ν. 3852/2010 (ΦΕΚ 87/Α'/7.6.2010) «Αρχιτεκτονική της Αυτοδ/σης, και της Αποκ. Διοίκησης - Πρόγραμμα Καλλικράτης»,

δ) του π.δ/τος 135/2010 (ΦΕΚ 228/Α΄/27.12.2010) «Οργανισμός της Αποκ. Διοίκησης Αττικής»,

ε) του ν. 3861/2010 (ΦΕΚ 112/Α΄/13.7.2010) «Ενίσχυση της διαφάνειας με την υποχρεωτική ανάρτηση νόμων και πράξεων των κυβερνητικών, διοικητικών και αυτοδιοικητικών οργάνων στο διαδίκτυο - Πρόγραμμα Διαύγεια - και άλλες διατάξεις»,

στ) του ν. 998/1979 «Περί προστασίας των Δασών και των Δασικών εν γένει εκτάσεων της Χώρας» (Α' 289), όπως ισχύει σήμερα και ειδικότερα:

στα) των άρθρου 41 και 71,

στβ) του άρθρου 38 παρ. 1, όπως τροποποιήθηκε με το άρθρο 35 παρ. 1 του ν. 4280/2014 (ΦΕΚ 159/Α΄/8.8.2014),

στγ) του άρθρου 41 και του νέου άρθρου 67 Α παρ.7α όπως προστέθηκε με το άρθρο 40 του ν. 4280/2014,

ζ) της αριθμ. οικ. 179200/5059/20.12.2012 εγκυκλίου του ΥΠΕΚΑ και της αριθμ. 133002/6552πε/22.1.2016 εγκυκλίου του ΥΠΕΝ,

η) της αριθμ. 160417/1180/9.7.1980 εγκυκλίου δ/γής του Υπ. Γεωργίας,

θ) του ν. 3208/2003 «Περί προστασίας δασικών οικοσυστημάτων κτλ», (Α' 303) όπως τροποποιήθηκε και ισχύει σήμερα,

ι) του υπ' αρ. 2/2016 π.δ. (ΦΕΚ 46/Α΄/31.3.2016) Περί ορισμού επιστημονικών κριτηρίων για την υπαγωγή εκτάσεων στις περιπτώσεις 1,2 και 5 του αρθρ. 3 του ν. 998/1979, ως ισχύει,

ια) της αριθμ. 15869/15.5.2017 (ΦΕΚ 250/Υ.Ο.Δ.Δ./26.5.2017) απόφασης του Υπουργού Εσωτερικών, περί διορισμού του Σπυρίδωνα Κοκκινάκη στη θέση του Συντονιστή της Αποκεντρωμένης Διοίκησης Αττικής, για πενταετή θητεία.

2. Την από 22.5.2018 αυτοψία και την με αριθμ. 106/29.6.2018 αναφορά - έκθεση αυτοψίας του αρμόδιου δασοπόνου του Δασονομείου Λαυρίου.

3. Την αριθμ. οικ. 1687/66767/01.8.2018 πρόταση του αρμόδιου Δασαρχείου Λαυρίου, σχετικά με την κήρυξη ως αναδασωτέας της αναφερόμενης στο θέμα έκτασης, αποφασίζουμε:

Κηρύσσουμε ως αναδασωτέα δημόσια δασική έκταση εμβαδού 1,437 στρ. (ενός στρέμματος και τετρακοσίων τριάντα επτά χιλιοστών του στρέμματος) όπως απεικονίζεται με στοιχεία οριογραμμής (Α, Β, Γ, ... Ζ, Η, Α) ΚΑΙ συντεταγμένες ΕΓΣΑ '87 τοπογραφικό κλ. 1:2000 και στο αριθμ. 6478/7 απόσπασμα φ.χ. Γ.Υ.Σ. κλ. 1:5000 που βρίσκεται στη θέση «Καμινάδα» του Δήμου Λαυρεωτικής της ΠΕ Αν. Αττικής, που προσαρτάται στην πρόταση και συνοδεύει την παρούσα με όρια:

Βόρεια, Ανατολικά και Νότια: Με δημόσια δασική έκταση και Δυτικά: Με κληροτεμάχιο και χορτολιβαδική έκταση.

Άλλα στοιχεία:

Σύμφωνα με την εισήγηση - πρόταση και φωτ/νεία του Δασαρχείου Λαυρίου, η ως άνω έκταση περιλαμβάνεται σε ευρύτερη για την οποία έχει εκδοθεί η τελεσίδικη

αριθμ. 3963/26.10.2010 πράξη χαρ/μού του Δασάρχη Λαυρίου που χαρακτήρισε την έκταση ως δασική της παρ. 2 του άρθρου 3 του ν. 998/1979 ως ισχύει σήμερα (αρ. τελεσιδικίας 5496/12/11.6.2014 έγγραφο της Δ/νσης Δασών Αν. Αττικής). Σταδιακά και τμηματικά από το 2003 μέχρι σήμερα, πραγματοποιήθηκαν παράνομες ενέργειες κατάληψης και εκχέρσωσης της υφιστάμενης δασικής βλάστησης (από το 1967 και εντεύθεν), αποτελούμενη από ξυλώδη βλάστηση αειφύλλων πλατύφυλλων (σχίνα, πρίνους και ασπάλαθους) και η οποία βρίσκεται σε αλληλεξάρτηση και αλληλεπίδραση με γειτονικές εκτάσεις (δάση και δασικές) συνιστώντας ιδιαίτερη δασοβιοκοινότητα και ιδιαίτερο δασογενές περιβάλλον (1ι σχ.).

Συγχρόνως ανεγέρθηκαν παράνομες αυθαίρετες κατασκευές και εντοπίστηκε απόθεση στερεών απορριμάτων από φερόμενο ιδιοκτήτη όμορου κληροτεμαχίου.

Ως αποτέλεσμα όλων αυτών ήταν η καταστροφή της δασικής βλάστησης, η παρεμπόδιση της φυσικής αναγέννησης, καθώς και η ανεπίτρεπτη αλλαγή της κατά προορισμό χρήση της.

Ως προς το ιδιοκτησιακό η ως άνω έκταση φέρει τον αριθμό 969 της διανομής αγροκτήματος Λαυρίου έτους 1949 υπές ΣΑΑΚ Καμαρίζης (σύμφωνα με τη συμπληρωματική διανομή του 1966) και το χαρακτηρισμό ως κοινόχρηστο χερσολίβαδο από τις Επιτροπές Απαλλοτριώσεων. Αποτελεί τμήμα ευρύτερης που κρίθηκε τεκεσίδικα ως δημόσια κατόπιν της υπ' αριθμ. 3259/2015 αποφάσεως του Εφετείου Αθηνών.

Σκοπός της κήρυξης της ανωτέρω έκτασης εμβαδού 1,437 1,840 στρ. ως αναδασωτέας, είναι η επαναδημιουργία - αποκατάσταση της καταστραφείσας από την εκχέρσωση και των κατασκευών δασικής βλάστησης, η διατήρηση του δασικού χαρακτήρα αυτής, ο αποκλεισμός διάθεσής της για άλλη χρήση και η προστασία -διατήρηση της ισορροπίας του φυσικού περιβάλλοντος.

Με την παρούσα απόφαση δεν προκαλείται δημοσιονομική δαπάνη σε βάρος του κρατικού προϋπολογισμού (σχ. άρθρο 90 π.δ/τος 63/2005) (Α' 98).


Η απόφαση αυτή να δημοσιευθεί στην εφημερίδα της Κυβερνήσεως.

Αθήνα, 18 Σεπτεμβρίου 2018

Ο Συντονιστής Αποκεντρωμένης Διοίκησης

ΣΠΥΡΙΔΩΝ ΚΟΚΚΙΝΑΚΗΣ

Κλίμακα 1 :2000

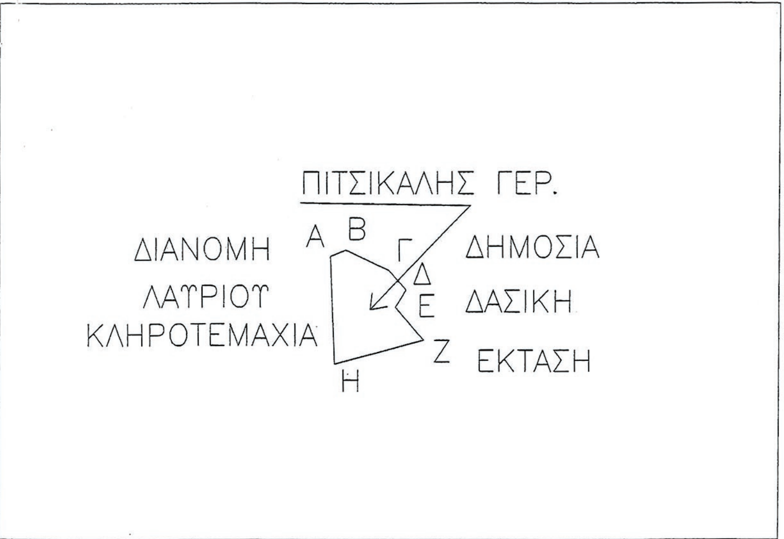

Πρόχειρο Σχεδιάγραμμα

Δημόσια Δασική έκταση υπό τα στοιχεία Α,Β,Γ,Δ,Ε,Ζ,Η,Α συνολικού εμβαδού Ε= 1,437 στρ., εμπίπτουσα εντός της υπ'άριθμ.3963/26-10-2010 Πράξης χαρακτηρισμού του Δασαρχείου Λαυρίου, η οποία τελεσιδίκησε με το υπ'αριθμ.5496/12/11-6-2014 έγγραφο της Δνσης Δασών Αν.Αττικής, εντός της οποίας διαπιστώθηκε: 1) η εκχέρσωση κατά θέσεις και η κατάληψη της εκτάσεως 2) Η ανέγερση κτίσματος -βάσης από μπετό πλάτους 3μ και μήκους 4μ. εμβαδού 12τμ ,3)Η απόθεση σε αυτήν στερεών απορριμμάτων, μεταλλικών κατασκευών -σίδερων ποικίλων διαστάσεων, ξύλινων παλέτων, ξύλων διαφόρων διαστάσεων, 13 ρόδες από τρακτέρ, τσίγκων διαφόρων μεγεθών συνολικού όγκου 6μΧ 2μ Χ 1μ , 3 πλαστικών δεξαμενών, παλέτες με κεραμίδια όγκου 6Χ4μ.Χ1.2μ κτλ.

Οι ανωτέρω επεμβάσεις έγιναν από τον Πιτσικάλη Γεράσιμο του Ιωάννη σταδιακά και τμηματικά από το έτος 2003 εώς σήμερα.


Συντάχθηκε με βάση την υπ' αριθμ. 3963/26-10-2010 Πράξη Χαρακτηρισμού του Δασάρχη Λαυρίου , καθώς την υπ' αριθμ. ΔΥ/29-06-2018 έκθεση αυτοψίας Δασονόμου Λαυρίου.

ΛΑΥΡΙΟ 01 - 08 - 2018
Ο ΣΥΝΤΑΞΑΣ

ΚΑΜΠΟΥΡΟΓΛΟΥ ΠΑΝΑΓΙΩΤΗΣ
ΔΑΣΟΠΟΝΟΣ

ΕΘΝΙΚΟ ΤΥΠΟΓΡΑΦΕΙΟ
Για τεχνικούς λόγους στο σχεδιάγραμμα, από το ηλεκτρονικό αρχείο, έγινε σμίκρυνση κατά ποσοστό 57%

ΑΠΟΣΠΑΣΜΑ ΧΑΡΤΗ ΓΥΣ 6478/7 ΚΛΙΜΑΚΑΣ 1:5000

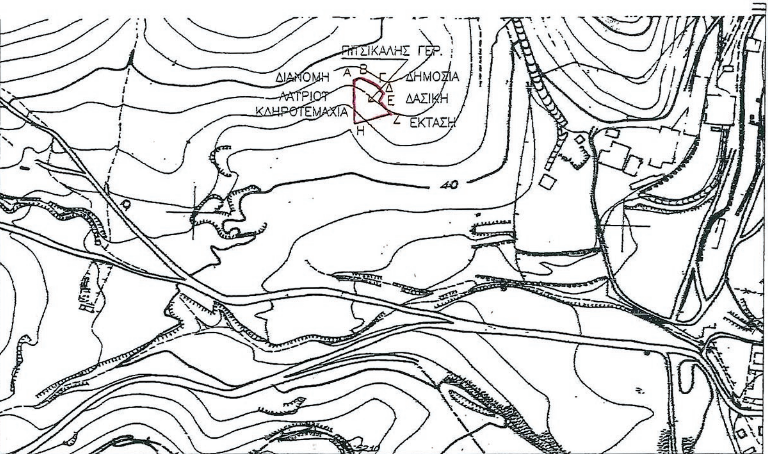

ΥΠΟΜΝΗΜΑ

Δημόσια Δασικής έκτασης Ε (Α,Β,Γ,Δ,Ε,Ζ,Η, Α) εμβαδού=1,437 στρ.(Ένα στρέμμα και τετρακόσια τριάντα επτά χιλιοστά του στρέμματος), κειμένη στη θέση **"Καμινάδα" Δήμου Λαυρεωτικής Αττικής**, η οποία καλυπτόταν από δασική βλάστηση και η οποία καταστράφηκε από κατάληψη, εκχέρσωση κατά θέσεις και παράνομες ανθρωπογενείς επεμβάσεις και η οποία προτείνεται να κηρυχθεί αναδασωτέα.

ΠΡΟΣΑΡΤΑΤΑΙ
Στην αριθ. 3252
Απόφαση μας
Αθήνα, 18-09-2018
Ο Συντονιστής
Αποκεντρωμένης Δ/σης Αττικής
Τ.Υ.
ΣΠΥΡΙΔΩΝ ΚΟΚΚΙΝΑΚΗΣ

ΣΥΝΤΕΤΑΓΜΕΝΕΣ ΕΓΣΑ ΄87

ΑΑ	Χ	Ψ
Α	503565.048	4174822.604
Β	503571.973	4174825.395
Γ	503591.955	4174816.041
Δ	503599.902	4174807.053
Ε	503594.962	4174799.025
Ζ	503607.919	4174783.920
Η	503566.868	4174772.873



ΘΕΩΡΗΘΗΚΕ
ΛΑΥΡΙΟ 01 -08 -2018
Με Εντολή Συντονιστή Α.Δ.Α
Ο ΔΑΣΑΡΧΗΣ

ΑΝΤΩΝΕΛΛΗΣ ΧΡΗΣΤΟΣ
ΔΑΣΟΛΟΓΟΣ

Αριθμ. 105001 (2)

Επικύρωση καθορισμού οριογραμμών τμημάτων δυο υδατορέματων στον οικισμό Τύργιας Τ.Κ. Κρανέας Δήμου Ζηρού Π.Ε. Πρέβεζας Περιφέρειας Ηπείρου.

Ο ΣΥΝΤΟΝΙΣΤΗΣ ΑΠΟΚΕΝΤΡΩΜΕΝΗΣ ΔΙΟΙΚΗΣΗΣ ΗΠΕΙΡΟΥ - ΔΥΤΙΚΗΣ ΜΑΚΕΔΟΝΙΑΣ

Έχοντας υπόψη:

1. Τον ν. 3852/2010 (ΦΕΚ 87 Α΄) «Νέα Αρχιτεκτονική της Αυτοδιοίκησης και της Αποκεντρωμένης Διοίκησης - Πρόγραμμα Καλλικράτης».

2. Το π.δ. 141/2010 (ΦΕΚ 234 Α΄) «Οργανισμός της Αποκεντρωμένης Διοίκησης Ηπείρου - Δυτικής Μακεδονίας».

3. Την πράξη 4/2015 (ΦΕΚ 24/Α΄/6-2-2015) «Αποδοχή παραιτήσεων των Γενικών Γραμματέων των Αποκεντρωμένων Διοικήσεων της Χώρας».

4. Τον ν. 4257/11-4-2014 (ΦΕΚ 93/Α΄/2014) «Επείγουσες ρυθμίσεις αρμοδιότητας Υπουργείου Εσωτερικών» (Κεφάλαιο Γ, άρθρο 56).

5. Τον ν. 3010/2002 (ΦΕΚ 91 Α΄) «Εναρμόνιση του ν. 1650/1986 με τις Οδηγίες 97/11 Ε.Ε. και 96/61 Ε.Ε., διαδικασία οριοθέτησης και ρυθμίσεις θεμάτων για τα υδατορέματα και άλλες διατάξεις».

6. Τον ν. 4258/2014 (ΦΕΚ 94 Α΄) «Διαδικασία Οριοθέτησης και ρυθμίσεις θεμάτων για τα υδατορέματα - ρυθμίσεις Πολεοδομικής Νομοθεσίας και άλλες διατάξεις».

7. Το με αρ. πρωτ. Δ 10914/9-2-2015 έγγραφο του Εθνικού Τυπογραφείου.

8. Την εγκεκριμένη μελέτη διευθέτησης - οριοθέτησης δυο υδατορεμάτων στον οικισμό Τύργιας Τ.Κ. Κρανέας Δήμου Ζήρου μαζί με τα λοιπά απαιτούμενα υδρολογικά, υδραυλικά και μελέτων, τα οποία συντάχθηκαν από το μελετητικό σχήμα «Ιωάννης Κολλιάλης και Κωνσταντίνος Χατζηθεοχάρους» και ελέγχθηκαν και θεωρήθηκαν από την Τεχνική Υπηρεσία του Δήμου Ζηρού.

9. Το αρ. πρωτ. 12215/6-09-2017 της Δ/νσης Υδάτων Ηπείρου που αφορά τη διαβίβαση στοιχείων που αφορούν μελέτη διευθέτησης - οριοθέτησης ρεμάτων οικισμού Τύργιας Τ.Κ. Κρανέας Δήμου Ζήρου.

10. Το αρ. πρωτ. 163693/25-10-2017 (Αρ. πρωτ. ΔΙΠΕΧΩ: 164347/25-10-2017) της Δ/νσης Υδάτων Ηπείρου που αφορά συμπληρωματικά στοιχεία οριοθέτησης.

11. Το αρ. πρωτ. 165362/26-10-2017 του μελετητή προς της Δ/νσης Υδάτων Ηπείρου για ηλεκτρονική υποβολή της μελέτης οριοθέτησης ρεμάτων οικισμού Τύργιας Τ.Κ. Κρανέας Δήμου Ζήρου.

12. Το αρ. πρωτ. 163693/25-10-2017 έγγραφο της Δ/νσης Υδάτων Ηπείρου που αφορά συμπληρωματικά στοιχεία οριοθέτησης.

13. Το αρ. πρωτ. 166793/30-10-2017 (Αρ. πρωτ. ΔΙΠΕΧΩ: 167224/30-10-2017) της Δ/νσης Υδάτων Ηπείρου που αφορά τη διαβίβαση φακέλου οριοθέτησης.

14. Το αρ. πρωτ. 166767/30-10-2017 (Αρ. πρωτ. ΔΙΠΕΧΩ: 167225/30-10-2017) της Δ/νσης Υδάτων Ηπείρου που αφορά το έντυπο τυποποιημένης γνωμοδότησης φορέων για τη διαδικασίας έκδοσης απόφασης περιβαλλοντικών όρων έργων και δραστηριοτήτων κατηγορίας Α.

15. Το αρ. πρωτ. 172169/06-11-2017 (Αρ. πρωτ. ΔΙΠΕΧΩ: 172587/7-11-2017) της Δ/νσης Υδάτων Ηπείρου που αφορά τη διαβίβαση συμπληρωματικών στοιχείων φακέλου οριοθέτησης.

16. Το αρ. πρωτ. 30522/27-02-2018 έγγραφο που αφορά τη μελέτη διευθέτησης - οριοθέτησης ρεμάτων οικισμού Τύργιας Τ.Κ. Κρανέας Δήμου Ζήρου.

17. Το αρ. πρωτ. 3115/14-03-2018 (Αρ. πρωτ. ΔΙΠΕΧΩ: 40253/15-03-2018) του Δήμου Ζηρού που αφορά τη μελέτη διευθέτησης - οριοθέτησης ρεμάτων οικισμού Τύργιας Τ.Κ. Κρανέας Δήμου Ζήρου.

18. Το αρ. πρωτ. 53247/10-04-2018 έγγραφο που αφορά τη μελέτη διευθέτησης - οριοθέτησης ρεμάτων οικισμού Τύργιας Τ.Κ. Κρανέας Δήμου Ζήρου.

19. Την με αρ. πρωτ. 62514/1958/10-07-2017 υπαγωγή σε Πρότυπες Περιβαλλοντικές Δεσμεύσεις του έργου τμηματικής διευθέτησης - οριοθέτησης δυο υδατορεμάτων στον οικισμό Τύργιας Τ.Κ. Κρανέας Δήμου Ζηρού, Π.Ε. Πρέβεζας, Περιφέρειας Ηπείρου, αποφασίζουμε:

Επικυρώνουμε τις οριογραμμές τμημάτων δυο υδατορεμάτων στον οικισμό Τύργιας Τ.Κ. Κρανέας Δήμου Ζηρού, Π.Ε. Πρέβεζας, Περιφέρειας Ηπείρου.

Συγκεκριμένα:

- Το τμήμα του Ρέματος 1 είναι συνολικού μήκους 765,90 μ., από τα οποία τα 750,00 μ. αφορούν τη διευθετημένη κοίτη

- Το τμήμα του Ρέματος 2 είναι συνολικού μήκους 738,00 μ., από τα οποία τα 427,65 μ. αφορούν τη διευθετημένη κοίτη

Τα ανωτέρω περιγράφονται στη μελέτη οριοθέτησης των δύο ρεμάτων και αποτυπώνονται στις από το Μάιο 2018 οριζοντιογραφίες, τις οποίες συνέταξε το μελετητικό σχήμα «Ιωάννης Κολλιαλής και Κωνσταντίνος Χατζηθεοχάρους» μαζί με τα λοιπά απαιτούμενα στοιχεία, ήτοι υδρολογικά, υδραυλικά τα οποία ελέγχθηκαν και θεωρήθηκαν από τη από την Τεχνική Υπηρεσία του Δήμου Ζηρού.

Όσον αφορά το ρέμα 1 οι οριογραμμές καθορίζονται με τις συντεταγμένες των κορυφών των πολυγωνικών γραμμών που ορίζονται από τα σημεία Δ1, Δ2, Δ3 … Δ67 (Αριστερά του υδατορέματος) και Α1, …. Α66 (Δεξιά του υδατορέματος), είναι εξαρτημένες από το γεωδαιτικό σύστημα ΕΓΣΑ ΄87 και αναγράφονται στα σχέδια (ΣΧΕΔΙΟ 1.1, 1.2, και 1.3) που συνοδεύουν την παρούσα.

Για το ρέμα 2, οι οριογραμμές καθορίζονται με τις συντεταγμένες των κορυφών των πολυγωνικών γραμμών που ορίζονται από τα σημεία Δ1, Δ2, … Δ59 (Αριστερά του υδατορέματος) και Α1, …. Α61 (Δεξιά του υδατορέματος), είναι εξαρτημένες από το γεωδαιτικό σύστημα ΕΓΣΑ ΄87 και αναγράφονται στα σχέδια (ΣΧΕΔΙΟ 2.1, 2.2. και 2.3) που συνοδεύουν την παρούσα.

Η ισχύς της απόφασης αυτής αρχίζει από την δημοσίευσή της στην Εφημερίδα της Κυβερνήσεως.


Η απόφαση αυτή μαζί με τις συνημμένες οριζοντιογραφίες να δημοσιευθούν στην Εφημερίδα της Κυβερνήσεως.


Ιωάννινα, 9 Ιουλίου 2018

Ο Συντονιστής Αποκεντρωμένης Διοίκησης

ΒΑΣΙΛΕΙΟΣ ΜΙΧΕΛΑΚΗΣ

ΕΘΝΙΚΟ ΤΥΠΟΓΡΑΦΕΙΟ
Για τεχνικούς λόγους στο σχεδιάγραμμα, από το ηλεκτρονικό αρχείο, έγινε σμίκρυνση κατά ποσοστό 38%

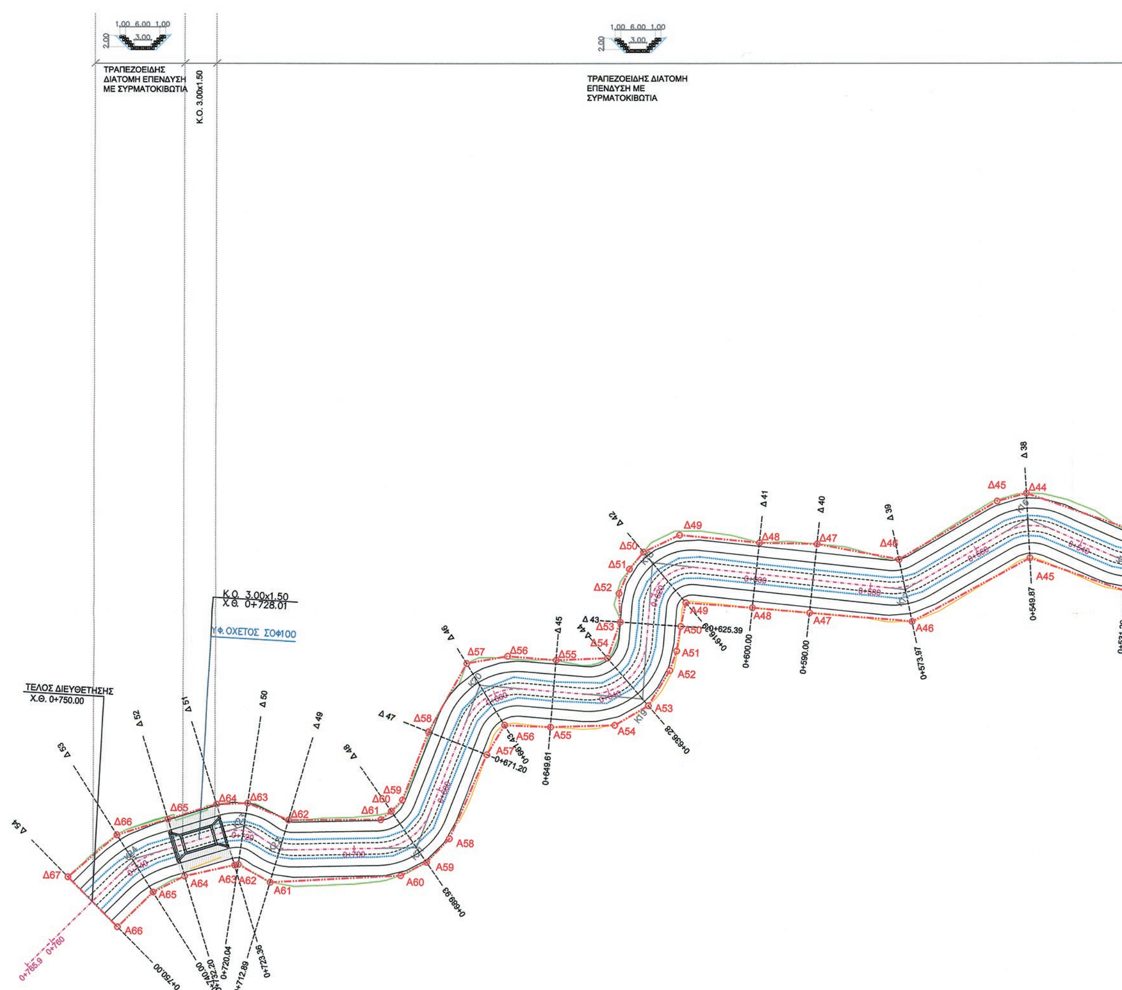

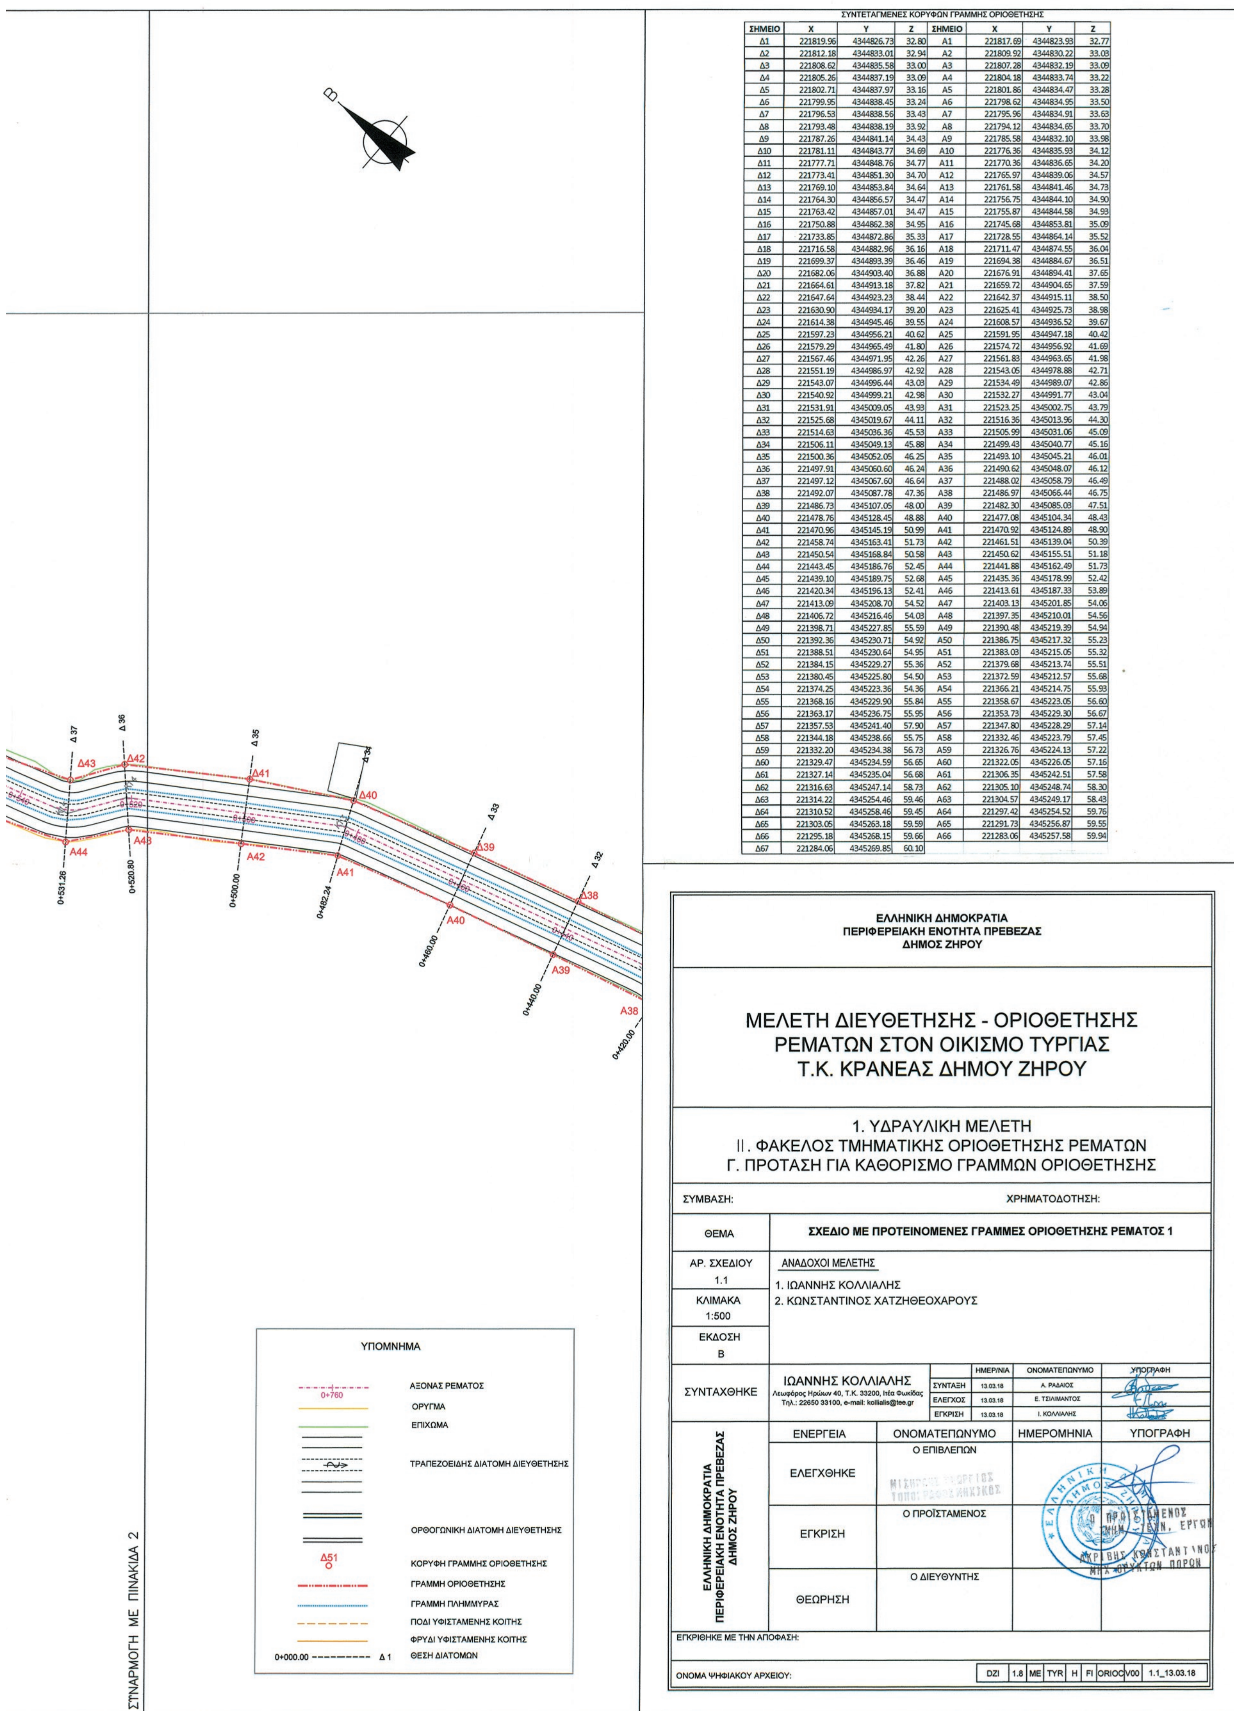

ΣΥΝΤΕΤΑΓΜΕΝΕΣ ΚΟΡΥΦΩΝ ΓΡΑΜΜΗΣ ΟΡΙΟΘΕΤΗΣΗΣ

ΣΗΜΕΙΟ	X	Y	Z	ΣΗΜΕΙΟ	X	Y	Z
Δ1	221819.96	4344826.73	32.80	Α1	221817.69	4344823.93	32.77
Δ2	221812.18	4344833.01	32.94	Α2	221809.92	4344830.22	33.03
Δ3	221808.62	4344835.58	33.00	Α3	221807.28	4344832.19	33.09
Δ4	221805.26	4344837.19	33.09	Α4	221804.18	4344833.74	33.22
Δ5	221802.71	4344837.97	33.16	Α5	221801.86	4344834.47	33.28
Δ6	221799.95	4344838.45	33.24	Α6	221798.62	4344834.95	33.50
Δ7	221796.53	4344838.56	33.43	Α7	221795.96	4344834.91	33.63
Δ8	221793.48	4344838.19	33.92	Α8	221794.12	4344834.65	33.70
Δ9	221787.26	4344841.14	34.43	Α9	221785.58	4344832.10	33.98
Δ10	221781.11	4344843.77	34.69	Α10	221776.36	4344835.93	34.12
Δ11	221777.71	4344848.76	34.77	Α11	221770.36	4344836.65	34.20
Δ12	221773.41	4344851.30	34.70	Α12	221765.97	4344839.06	34.57
Δ13	221769.10	4344853.84	34.64	Α13	221761.58	4344841.46	34.73
Δ14	221764.30	4344856.57	34.47	Α14	221756.75	4344844.10	34.90
Δ15	221763.42	4344857.01	34.47	Α15	221755.87	4344844.58	34.93
Δ16	221750.88	4344862.38	34.95	Α16	221745.68	4344853.81	35.09
Δ17	221733.85	4344872.86	35.33	Α17	221728.55	4344864.14	35.52
Δ18	221716.58	4344882.96	36.16	Α18	221711.47	4344874.55	36.04
Δ19	221699.37	4344893.39	36.46	Α19	221694.38	4344884.67	36.51
Δ20	221682.06	4344903.40	36.88	Α20	221676.91	4344894.41	37.65
Δ21	221664.61	4344913.18	37.82	Α21	221659.72	4344904.65	37.59
Δ22	221647.64	4344923.23	38.44	Α22	221642.37	4344915.11	38.50
Δ23	221630.90	4344934.17	39.20	Α23	221625.41	4344925.73	38.98
Δ24	221614.38	4344945.46	39.55	Α24	221608.57	4344936.52	39.67
Δ25	221597.23	4344956.21	40.62	Α25	221591.95	4344947.18	40.42
Δ26	221579.29	4344965.49	41.80	Α26	221574.72	4344956.92	41.69
Δ27	221567.46	4344971.95	42.26	Α27	221561.83	4344963.65	41.98
Δ28	221551.19	4344986.97	42.92	Α28	221543.05	4344978.88	42.71
Δ29	221543.07	4344996.44	43.03	Α29	221534.49	4344989.07	42.86
Δ30	221540.92	4344999.21	42.98	Α30	221532.27	4344991.77	43.04
Δ31	221531.91	4345009.05	43.93	Α31	221523.25	4345002.75	43.79
Δ32	221525.68	4345019.67	44.11	Α32	221516.36	4345013.96	44.30
Δ33	221514.63	4345036.36	45.53	Α33	221505.99	4345031.06	45.09
Δ34	221506.11	4345049.13	45.88	Α34	221499.43	4345040.77	45.16
Δ35	221500.36	4345052.05	46.25	Α35	221493.10	4345045.21	46.01
Δ36	221497.91	4345060.60	46.24	Α36	221490.62	4345048.07	46.12
Δ37	221497.12	4345067.60	46.64	Α37	221488.02	4345058.79	46.49
Δ38	221492.07	4345087.78	47.36	Α38	221486.97	4345066.44	46.75
Δ39	221486.73	4345107.05	48.00	Α39	221482.30	4345085.03	47.51
Δ40	221478.76	4345128.45	48.88	Α40	221477.08	4345104.34	48.43
Δ41	221470.96	4345145.19	50.99	Α41	221470.92	4345124.89	48.90
Δ42	221458.74	4345163.41	51.73	Α42	221461.51	4345139.04	50.39
Δ43	221450.54	4345168.84	50.58	Α43	221450.62	4345155.51	51.18
Δ44	221443.45	4345186.76	52.45	Α44	221441.88	4345162.49	51.73
Δ45	221439.10	4345189.75	52.68	Α45	221435.36	4345178.99	52.42
Δ46	221420.34	4345196.13	52.41	Α46	221413.61	4345187.33	53.89
Δ47	221413.09	4345208.70	54.52	Α47	221403.13	4345201.85	54.06
Δ48	221406.72	4345216.46	54.03	Α48	221397.35	4345210.01	54.56
Δ49	221398.71	4345227.85	55.59	Α49	221390.48	4345219.39	54.94
Δ50	221392.36	4345230.71	54.92	Α50	221386.75	4345217.32	55.23
Δ51	221388.51	4345230.64	54.95	Α51	221383.03	4345215.05	55.32
Δ52	221384.15	4345229.27	55.36	Α52	221379.68	4345213.74	55.51
Δ53	221380.45	4345225.80	54.50	Α53	221372.59	4345212.57	55.68
Δ54	221374.25	4345223.36	54.36	Α54	221366.21	4345214.75	55.93
Δ55	221368.16	4345229.90	55.84	Α55	221358.67	4345223.05	56.60
Δ56	221363.17	4345236.75	55.95	Α56	221353.73	4345229.30	56.67
Δ57	221357.53	4345241.40	57.90	Α57	221347.80	4345228.29	57.14
Δ58	221344.18	4345238.66	55.75	Α58	221332.46	4345223.79	57.45
Δ59	221332.20	4345234.38	56.73	Α59	221326.76	4345224.13	57.22
Δ60	221329.47	4345234.59	56.65	Α60	221322.05	4345226.05	57.16
Δ61	221327.14	4345235.04	56.68	Α61	221306.35	4345242.51	57.58
Δ62	221316.63	4345247.14	58.73	Α62	221305.10	4345248.74	58.30
Δ63	221314.22	4345254.46	59.46	Α63	221304.57	4345249.17	58.43
Δ64	221310.52	4345258.46	59.45	Α64	221297.42	4345254.52	59.76
Δ65	221303.05	4345263.18	59.59	Α65	221291.73	4345256.87	59.55
Δ66	221295.18	4345268.15	59.66	Α66	221283.06	4345257.58	59.94
Δ67	221284.06	4345269.85	60.10				

ΕΛΛΗΝΙΚΗ ΔΗΜΟΚΡΑΤΙΑ
ΠΕΡΙΦΕΡΕΙΑΚΗ ΕΝΟΤΗΤΑ ΠΡΕΒΕΖΑΣ
ΔΗΜΟΣ ΖΗΡΟΥ

ΜΕΛΕΤΗ ΔΙΕΥΘΕΤΗΣΗΣ - ΟΡΙΟΘΕΤΗΣΗΣ
ΡΕΜΑΤΩΝ ΣΤΟΝ ΟΙΚΙΣΜΟ ΤΥΡΓΙΑΣ
Τ.Κ. ΚΡΑΝΕΑΣ ΔΗΜΟΥ ΖΗΡΟΥ

1. ΥΔΡΑΥΛΙΚΗ ΜΕΛΕΤΗ
ΙΙ. ΦΑΚΕΛΟΣ ΤΜΗΜΑΤΙΚΗΣ ΟΡΙΟΘΕΤΗΣΗΣ ΡΕΜΑΤΩΝ
Γ. ΠΡΟΤΑΣΗ ΓΙΑ ΚΑΘΟΡΙΣΜΟ ΓΡΑΜΜΩΝ ΟΡΙΟΘΕΤΗΣΗΣ

ΣΥΜΒΑΣΗ: ΧΡΗΜΑΤΟΔΟΤΗΣΗ:

ΘΕΜΑ: ΣΧΕΔΙΟ ΜΕ ΠΡΟΤΕΙΝΟΜΕΝΕΣ ΓΡΑΜΜΕΣ ΟΡΙΟΘΕΤΗΣΗΣ ΡΕΜΑΤΟΣ 1

ΑΡ. ΣΧΕΔΙΟΥ 1.1
ΚΛΙΜΑΚΑ 1:500
ΕΚΔΟΣΗ Β

ΑΝΑΔΟΧΟΙ ΜΕΛΕΤΗΣ
1. ΙΩΑΝΝΗΣ ΚΟΛΛΙΑΛΗΣ
2. ΚΩΝΣΤΑΝΤΙΝΟΣ ΧΑΤΖΗΘΕΟΧΑΡΟΥΣ

ΣΥΝΤΑΧΘΗΚΕ: ΙΩΑΝΝΗΣ ΚΟΛΛΙΑΛΗΣ
Λεωφόρος Ηρώων 40, Τ.Κ. 33200, Ιτέα Φωκίδας
Τηλ.: 22650 33100, e-mail: kollialis@tee.gr


	ΗΜΕΡ/ΝΙΑ	ΟΝΟΜΑΤΕΠΩΝΥΜΟ	ΥΠΟΓΡΑΦΗ
ΣΥΝΤΑΞΗ	13.03.18	Α. ΡΑΔΑΙΟΣ	
ΕΛΕΓΧΟΣ	13.03.18	Ε. ΤΣΙΛΙΜΑΝΤΟΣ	
ΕΓΚΡΙΣΗ	13.03.18	Ι. ΚΟΛΛΙΑΛΗΣ	

ΕΛΛΗΝΙΚΗ ΔΗΜΟΚΡΑΤΙΑ
ΠΕΡΙΦΕΡΕΙΑΚΗ ΕΝΟΤΗΤΑ ΠΡΕΒΕΖΑΣ
ΔΗΜΟΣ ΖΗΡΟΥ

ΕΝΕΡΓΕΙΑ	ΟΝΟΜΑΤΕΠΩΝΥΜΟ	ΗΜΕΡΟΜΗΝΙΑ	ΥΠΟΓΡΑΦΗ
ΕΛΕΓΧΘΗΚΕ	Ο ΕΠΙΒΛΕΠΩΝ		
ΕΓΚΡΙΣΗ	Ο ΠΡΟΪΣΤΑΜΕΝΟΣ		
ΘΕΩΡΗΣΗ	Ο ΔΙΕΥΘΥΝΤΗΣ		

ΕΓΚΡΙΘΗΚΕ ΜΕ ΤΗΝ ΑΠΟΦΑΣΗ:

ΟΝΟΜΑ ΨΗΦΙΑΚΟΥ ΑΡΧΕΙΟΥ: DZI 1.8 ME TYR H FI ORIOC V00 1.1_13.03.18

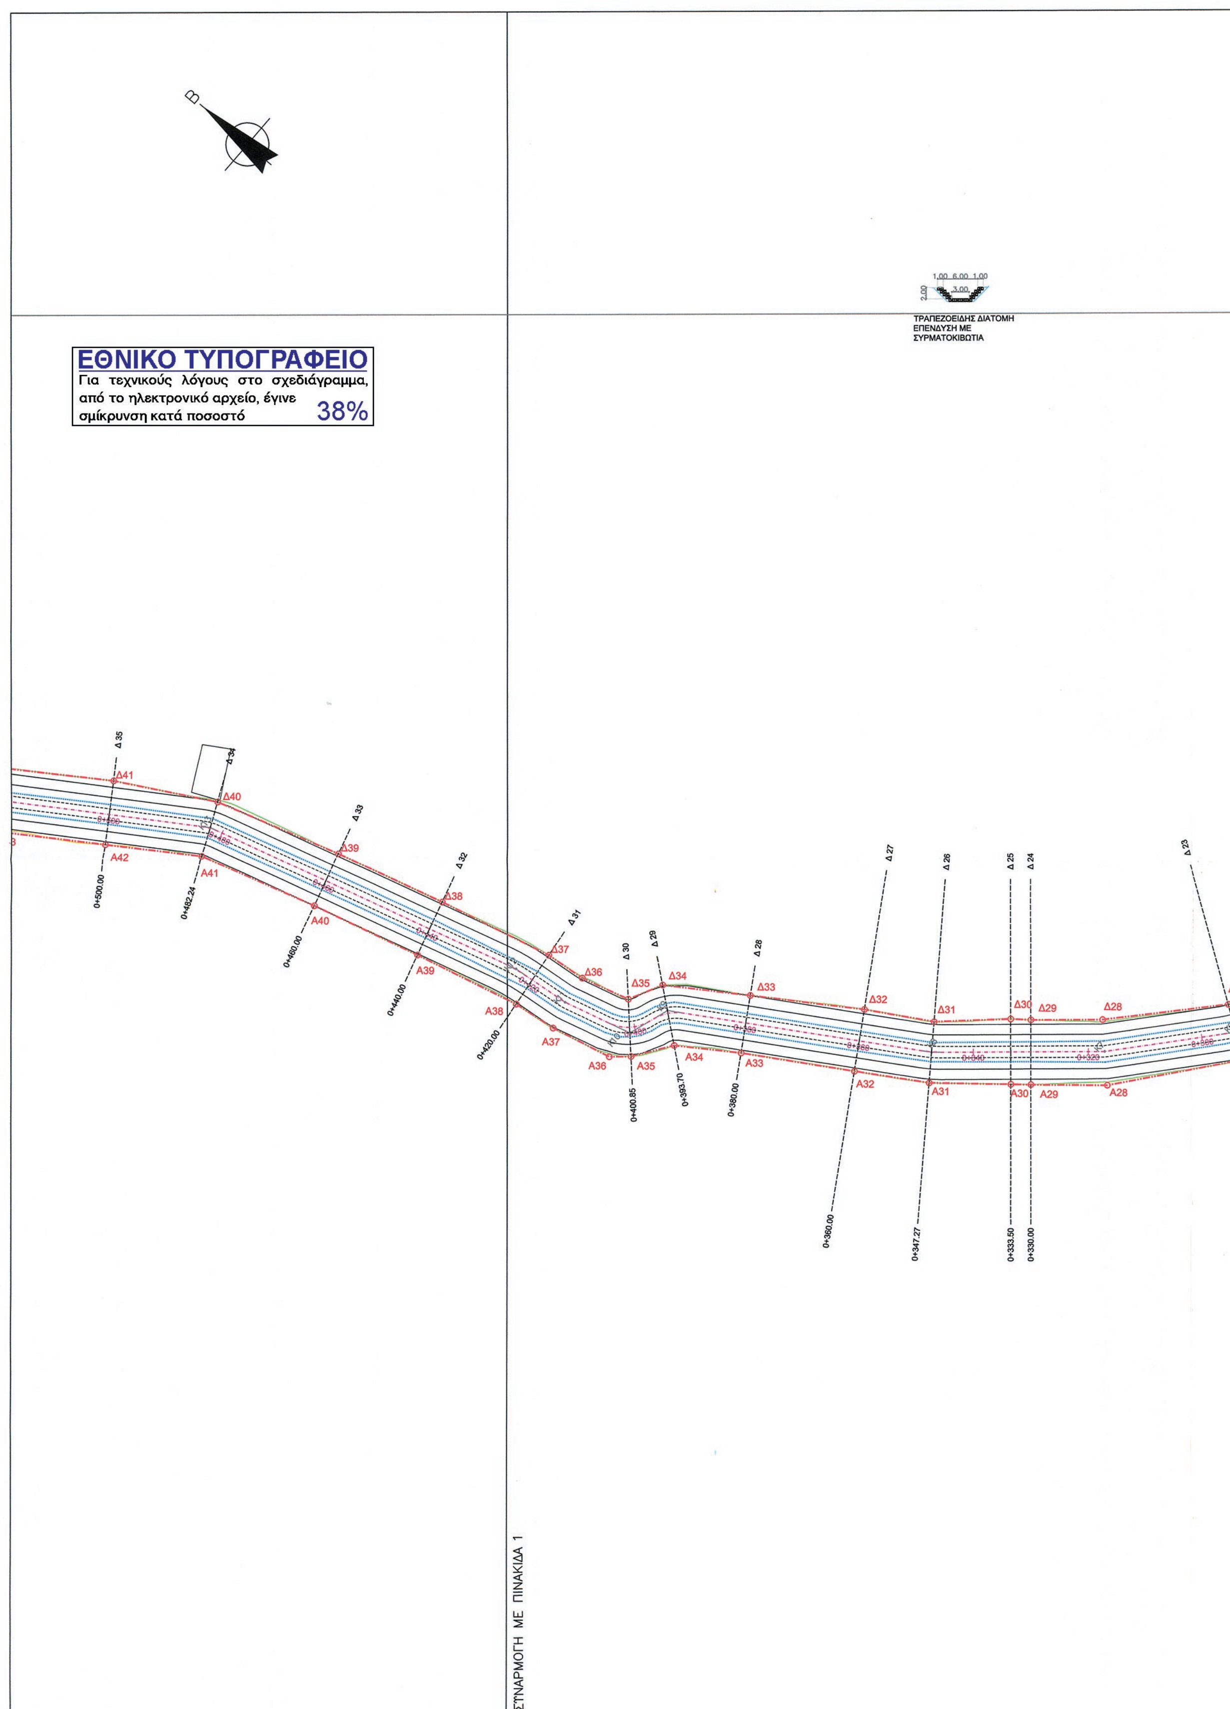
ΕΘΝΙΚΟ ΤΥΠΟΓΡΑΦΕΙΟ
Για τεχνικούς λόγους στο σχεδιάγραμμα, από το ηλεκτρονικό αρχείο, έγινε σμίκρυνση κατά ποσοστό 38%
ΤΡΑΠΕΖΟΕΙΔΗΣ ΔΙΑΤΟΜΗ ΕΠΕΝΔΥΣΗ ΜΕ ΣΥΡΜΑΤΟΚΙΒΩΤΙΑ
ΣΥΝΑΡΜΟΓΗ ΜΕ ΠΙΝΑΚΙΔΑ 1

ΣΥΝΤΕΤΑΓΜΕΝΕΣ ΚΟΡΥΦΩΝ ΓΡΑΜΜΗΣ ΟΡΙΟΘΕΤΗΣΗΣ

ΣΗΜΕΙΟ	X	Y	Z	ΣΗΜΕΙΟ	X	Y	Z
Δ1	221819.96	4344826.73	32.80	Α1	221817.69	4344823.93	32.77
Δ2	221812.18	4344833.01	32.94	Α2	221809.92	4344830.22	33.03
Δ3	221808.62	4344835.58	33.00	Α3	221807.28	4344832.19	33.09
Δ4	221805.26	4344837.19	33.09	Α4	221804.18	4344833.74	33.22
Δ5	221802.71	4344837.97	33.16	Α5	221801.86	4344834.47	33.28
Δ6	221799.95	4344838.45	33.24	Α6	221798.62	4344834.95	33.50
Δ7	221796.53	4344838.56	33.43	Α7	221795.96	4344834.91	33.63
Δ8	221793.48	4344838.19	33.92	Α8	221794.12	4344834.65	33.70
Δ9	221787.26	4344841.14	34.43	Α9	221785.58	4344832.10	33.98
Δ10	221781.11	4344843.77	34.69	Α10	221776.36	4344835.93	34.12
Δ11	221777.71	4344848.76	34.77	Α11	221770.36	4344836.65	34.20
Δ12	221773.41	4344851.30	34.70	Α12	221765.97	4344839.06	34.57
Δ13	221769.10	4344853.84	34.64	Α13	221761.58	4344841.46	34.73
Δ14	221764.30	4344856.57	34.47	Α14	221756.75	4344844.10	34.90
Δ15	221763.42	4344857.01	34.47	Α15	221755.87	4344844.58	34.93
Δ16	221750.88	4344862.38	34.95	Α16	221745.68	4344853.81	35.09
Δ17	221733.85	4344872.86	35.33	Α17	221728.55	4344864.14	35.52
Δ18	221716.58	4344882.96	36.16	Α18	221711.47	4344874.55	36.04
Δ19	221699.37	4344893.39	36.46	Α19	221694.38	4344884.67	36.51
Δ20	221682.06	4344903.40	36.88	Α20	221676.91	4344894.41	37.65
Δ21	221664.61	4344913.18	37.82	Α21	221659.72	4344904.65	37.59
Δ22	221647.64	4344923.23	38.44	Α22	221642.37	4344915.11	38.50
Δ23	221630.90	4344934.17	39.20	Α23	221625.41	4344925.73	38.98
Δ24	221614.38	4344945.46	39.55	Α24	221608.57	4344936.52	39.67
Δ25	221597.23	4344956.21	40.62	Α25	221591.95	4344947.18	40.42
Δ26	221579.29	4344965.49	41.80	Α26	221574.72	4344956.92	41.69
Δ27	221567.46	4344971.95	42.26	Α27	221561.83	4344963.65	41.98
Δ28	221551.19	4344986.97	42.92	Α28	221543.05	4344978.88	42.71
Δ29	221543.07	4344996.44	43.03	Α29	221534.49	4344989.07	42.86
Δ30	221540.92	4344999.21	42.98	Α30	221532.27	4344991.77	43.04
Δ31	221531.91	4345009.05	43.93	Α31	221523.25	4345002.75	43.79
Δ32	221525.68	4345019.67	44.11	Α32	221516.36	4345013.96	44.30
Δ33	221514.63	4345036.36	45.53	Α33	221505.99	4345031.06	45.09
Δ34	221506.11	4345049.13	45.88	Α34	221499.43	4345040.77	45.16
Δ35	221500.36	4345052.05	46.25	Α35	221493.10	4345045.21	46.01
Δ36	221497.91	4345060.60	46.24	Α36	221490.62	4345048.07	46.12
Δ37	221497.12	4345067.60	46.64	Α37	221488.02	4345058.79	46.49
Δ38	221492.07	4345087.78	47.36	Α38	221486.97	4345066.44	46.75
Δ39	221486.73	4345107.05	48.00	Α39	221482.30	4345085.03	47.51
Δ40	221478.76	4345128.45	48.88	Α40	221477.08	4345104.34	48.43
Δ41	221470.96	4345145.19	50.99	Α41	221470.92	4345124.89	48.90
Δ42	221458.74	4345163.41	51.73	Α42	221461.51	4345139.04	50.39
Δ43	221450.54	4345168.84	50.58	Α43	221450.62	4345155.51	51.18
Δ44	221443.45	4345186.76	52.45	Α44	221441.88	4345162.49	51.73
Δ45	221439.10	4345189.75	52.68	Α45	221435.36	4345178.99	52.42
Δ46	221420.34	4345196.13	52.41	Α46	221413.61	4345187.33	53.89
Δ47	221413.09	4345208.70	54.52	Α47	221403.13	4345201.85	54.06
Δ48	221406.72	4345216.46	54.03	Α48	221397.35	4345210.01	54.56
Δ49	221398.71	4345227.85	55.59	Α49	221390.48	4345219.39	54.94
Δ50	221392.36	4345230.71	54.92	Α50	221386.75	4345217.32	55.23
Δ51	221388.51	4345230.64	54.95	Α51	221383.03	4345215.05	55.32
Δ52	221384.15	4345229.27	55.36	Α52	221379.68	4345213.74	55.51
Δ53	221380.45	4345225.80	54.50	Α53	221372.59	4345212.57	55.68
Δ54	221374.25	4345223.36	54.36	Α54	221366.21	4345214.75	55.93
Δ55	221368.16	4345229.90	55.84	Α55	221358.67	4345223.05	56.60
Δ56	221363.17	4345236.75	55.95	Α56	221353.73	4345229.30	56.67
Δ57	221357.53	4345241.40	57.90	Α57	221347.80	4345228.29	57.14
Δ58	221344.18	4345238.66	55.75	Α58	221332.46	4345223.79	57.45
Δ59	221332.20	4345234.38	56.73	Α59	221326.76	4345224.13	57.22
Δ60	221329.47	4345234.59	56.65	Α60	221322.05	4345226.05	57.16
Δ61	221327.14	4345235.04	56.68	Α61	221306.35	4345242.51	57.58
Δ62	221316.63	4345247.14	58.73	Α62	221305.10	4345248.74	58.30
Δ63	221314.22	4345254.46	59.46	Α63	221304.57	4345249.17	58.43
Δ64	221310.52	4345258.46	59.45	Α64	221297.42	4345254.52	59.76
Δ65	221303.05	4345263.18	59.59	Α65	221291.73	4345256.87	59.55
Δ66	221295.18	4345268.15	59.66	Α66	221283.06	4345257.58	59.94
Δ67	221284.06	4345269.85	60.10				

ΕΛΛΗΝΙΚΗ ΔΗΜΟΚΡΑΤΙΑ
ΠΕΡΙΦΕΡΕΙΑΚΗ ΕΝΟΤΗΤΑ ΠΡΕΒΕΖΑΣ
ΔΗΜΟΣ ΖΗΡΟΥ

ΜΕΛΕΤΗ ΔΙΕΥΘΕΤΗΣΗΣ - ΟΡΙΟΘΕΤΗΣΗΣ ΡΕΜΑΤΩΝ ΣΤΟΝ ΟΙΚΙΣΜΟ ΤΥΡΓΙΑΣ Τ.Κ. ΚΡΑΝΕΑΣ ΔΗΜΟΥ ΖΗΡΟΥ

1. ΥΔΡΑΥΛΙΚΗ ΜΕΛΕΤΗ
ΙΙ. ΦΑΚΕΛΟΣ ΤΜΗΜΑΤΙΚΗΣ ΟΡΙΟΘΕΤΗΣΗΣ ΡΕΜΑΤΩΝ
Γ. ΠΡΟΤΑΣΗ ΓΙΑ ΚΑΘΟΡΙΣΜΟ ΓΡΑΜΜΩΝ ΟΡΙΟΘΕΤΗΣΗΣ

ΣΥΜΒΑΣΗ: ΧΡΗΜΑΤΟΔΟΤΗΣΗ:

ΘΕΜΑ: ΣΧΕΔΙΟ ΜΕ ΠΡΟΤΕΙΝΟΜΕΝΕΣ ΓΡΑΜΜΕΣ ΟΡΙΟΘΕΤΗΣΗΣ ΡΕΜΑΤΟΣ 1

ΑΡ. ΣΧΕΔΙΟΥ: 1.2
ΚΛΙΜΑΚΑ: 1:500
ΕΚΔΟΣΗ: Β

ΑΝΑΔΟΧΟΙ ΜΕΛΕΤΗΣ
1. ΙΩΑΝΝΗΣ ΚΟΛΛΙΑΛΗΣ
2. ΚΩΝΣΤΑΝΤΙΝΟΣ ΧΑΤΖΗΘΕΟΧΑΡΟΥΣ

ΣΥΝΤΑΧΘΗΚΕ: ΙΩΑΝΝΗΣ ΚΟΛΛΙΑΛΗΣ, Λεωφόρος Ηρώων 40, Τ.Κ. 33200, Ιτέα Φωκίδας, Τηλ.: 22650 33100, e-mail: kollialis@tee.gr

	ΗΜΕΡ/ΝΙΑ	ΟΝΟΜΑΤΕΠΩΝΥΜΟ	ΥΠΟΓΡΑΦΗ
ΣΥΝΤΑΞΗ	13.03.18	Α. ΡΑΔΑΙΟΣ	
ΕΛΕΓΧΟΣ	13.03.18	Ε. ΤΣΙΛΙΜΑΝΤΟΣ	
ΕΓΚΡΙΣΗ	13.03.18	Ι. ΚΟΛΛΙΑΛΗΣ	

ΕΛΛΗΝΙΚΗ ΔΗΜΟΚΡΑΤΙΑ
ΠΕΡΙΦΕΡΕΙΑΚΗ ΕΝΟΤΗΤΑ ΠΡΕΒΕΖΑΣ
ΔΗΜΟΣ ΖΗΡΟΥ

ΕΝΕΡΓΕΙΑ	ΟΝΟΜΑΤΕΠΩΝΥΜΟ	ΗΜΕΡΟΜΗΝΙΑ	ΥΠΟΓΡΑΦΗ
ΕΛΕΓΧΘΗΚΕ	Ο ΕΠΙΒΛΕΠΩΝ ΤΟΠΟΓΡΑΦΟΣ ΜΗΧΑΝΙΚΟΣ		
ΕΓΚΡΙΣΗ	Ο ΠΡΟΪΣΤΑΜΕΝΟΣ		Ο ΠΡΟΪΣΤΑΜΕΝΟΣ ΤΜΗΜ. ΤΕΧΝ. ΕΡΓΩΝ ΑΚΡΙΒΗΣ ΚΩΝΣΤΑΝΤΙΝΟΣ ΜΗΧ ΟΡΥΚΤΩΝ ΠΟΡΩΝ
ΘΕΩΡΗΣΗ	Ο ΔΙΕΥΘΥΝΤΗΣ		

ΕΓΚΡΙΘΗΚΕ ΜΕ ΤΗΝ ΑΠΟΦΑΣΗ:


ΟΝΟΜΑ ΨΗΦΙΑΚΟΥ ΑΡΧΕΙΟΥ: DZI 1.8 ME TYR H FI ORIOC V00 1.2_13.03.18

ΥΠΟΜΝΗΜΑ

- 0+760 — ΑΞΟΝΑΣ ΡΕΜΑΤΟΣ
- ΟΡΥΓΜΑ
- ΕΠΙΧΩΜΑ
- ΤΡΑΠΕΖΟΕΙΔΗΣ ΔΙΑΤΟΜΗ ΔΙΕΥΘΕΤΗΣΗΣ
- ΟΡΘΟΓΩΝΙΚΗ ΔΙΑΤΟΜΗ ΔΙΕΥΘΕΤΗΣΗΣ
- Δ51 — ΚΟΡΥΦΗ ΓΡΑΜΜΗΣ ΟΡΙΟΘΕΤΗΣΗΣ
- ΓΡΑΜΜΗ ΟΡΙΟΘΕΤΗΣΗΣ
- ΓΡΑΜΜΗ ΠΛΗΜΜΥΡΑΣ
- ΠΟΔΙ ΥΦΙΣΤΑΜΕΝΗΣ ΚΟΙΤΗΣ
- ΦΡΥΔΙ ΥΦΙΣΤΑΜΕΝΗΣ ΚΟΙΤΗΣ
- 0+000.00 ---------- Δ 1 — ΘΕΣΗ ΔΙΑΤΟΜΩΝ



ΕΘΝΙΚΟ ΤΥΠΟΓΡΑΦΕΙΟ
Για τεχνικούς λόγους στο σχεδιάγραμμα, από το ηλεκτρονικό αρχείο, έγινε σμίκρυνση κατά ποσοστό 38%

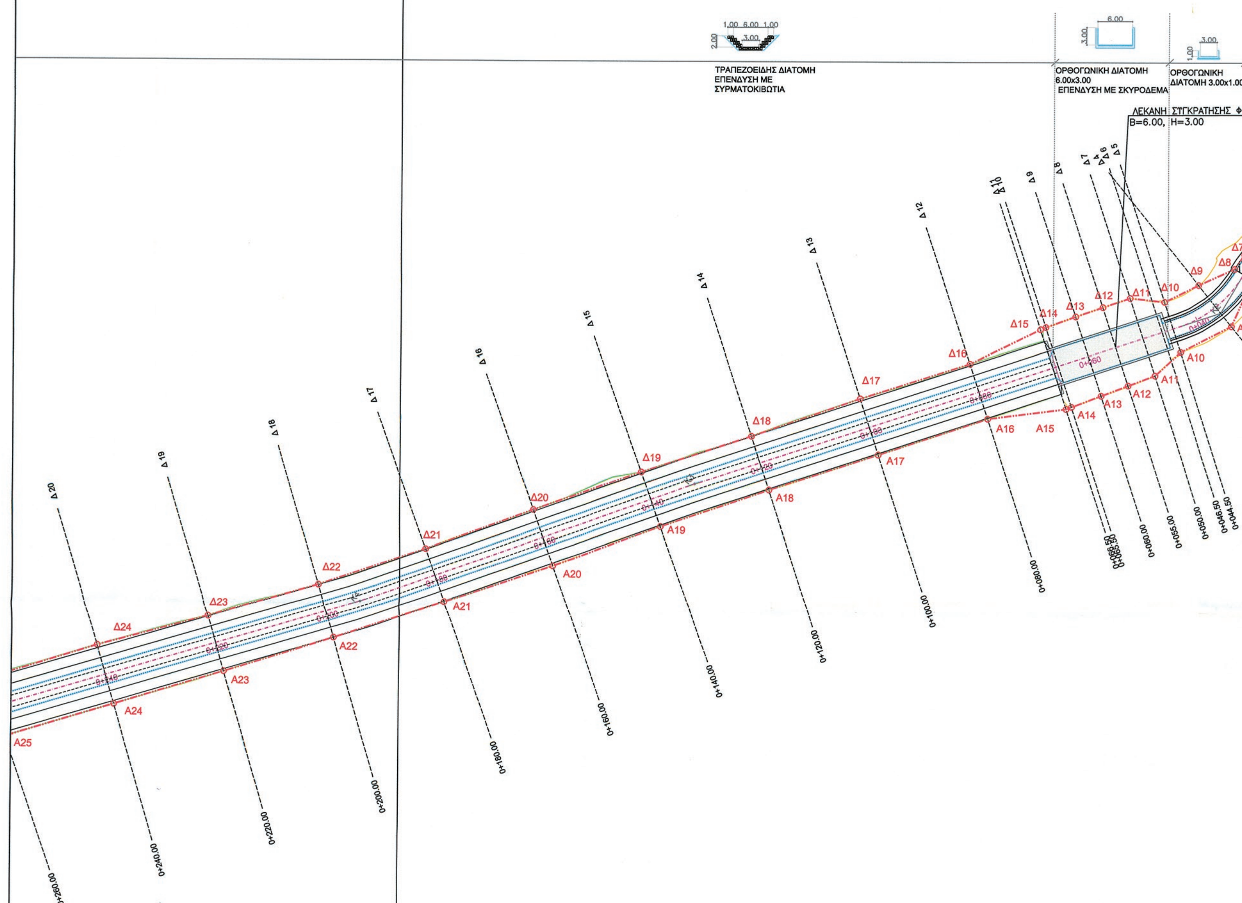

ΣΥΝΑΡΜΟΓΗ ΜΕ ΠΙΝΑΚΙΔΑ 2



ΣΥΝΤΕΤΑΓΜΕΝΕΣ ΚΟΡΥΦΩΝ ΓΡΑΜΜΗΣ ΟΡΙΟΘΕΤΗΣΗΣ

ΣΗΜΕΙΟ	X	Y	Z	ΣΗΜΕΙΟ	X	Y	Z
Δ1	221819.96	4344826.73	32.80	Α1	221817.69	4344823.93	32.77
Δ2	221812.18	4344833.01	32.94	Α2	221809.92	4344830.22	33.03
Δ3	221808.62	4344835.58	33.00	Α3	221807.28	4344832.19	33.09
Δ4	221805.26	4344837.19	33.09	Α4	221804.18	4344833.74	33.22
Δ5	221802.71	4344837.97	33.16	Α5	221801.86	4344834.47	33.28
Δ6	221799.95	4344838.45	33.24	Α6	221798.62	4344834.95	33.50
Δ7	221796.53	4344838.56	33.43	Α7	221795.96	4344834.91	33.63
Δ8	221793.48	4344838.19	33.92	Α8	221794.12	4344834.65	33.70
Δ9	221787.26	4344841.14	34.43	Α9	221785.58	4344832.10	33.98
Δ10	221781.11	4344843.77	34.69	Α10	221776.36	4344835.93	34.12
Δ11	221777.71	4344848.76	34.77	Α11	221770.36	4344836.65	34.20
Δ12	221773.41	4344851.30	34.70	Α12	221765.97	4344839.06	34.57
Δ13	221769.10	4344853.84	34.64	Α13	221761.58	4344841.46	34.73
Δ14	221764.30	4344856.57	34.47	Α14	221756.75	4344844.10	34.90
Δ15	221763.42	4344857.01	34.47	Α15	221755.87	4344844.58	34.93
Δ16	221750.88	4344862.38	34.95	Α16	221745.68	4344853.81	35.09
Δ17	221733.85	4344872.86	35.33	Α17	221728.55	4344864.14	35.52
Δ18	221716.58	4344882.96	36.16	Α18	221711.47	4344874.55	36.04
Δ19	221699.37	4344893.39	36.46	Α19	221694.38	4344884.67	36.51
Δ20	221682.06	4344903.40	36.88	Α20	221676.91	4344894.41	37.65
Δ21	221664.61	4344913.18	37.82	Α21	221659.72	4344904.65	37.59
Δ22	221647.64	4344923.23	38.44	Α22	221642.37	4344915.11	38.50
Δ23	221630.90	4344934.17	39.20	Α23	221625.41	4344925.73	38.98
Δ24	221614.38	4344945.46	39.55	Α24	221608.57	4344936.52	39.67
Δ25	221597.23	4344956.21	40.62	Α25	221591.95	4344947.18	40.42
Δ26	221579.29	4344965.49	41.80	Α26	221574.72	4344956.92	41.69
Δ27	221567.46	4344971.95	42.26	Α27	221561.83	4344963.65	41.98
Δ28	221551.19	4344986.97	42.92	Α28	221543.05	4344978.88	42.71
Δ29	221543.07	4344996.44	43.03	Α29	221534.49	4344989.07	42.86
Δ30	221540.92	4344999.21	42.98	Α30	221532.27	4344991.77	43.04
Δ31	221531.91	4345009.05	43.93	Α31	221523.25	4345002.75	43.79
Δ32	221525.68	4345019.67	44.11	Α32	221516.36	4345013.96	44.30
Δ33	221514.63	4345036.36	45.53	Α33	221505.99	4345031.06	45.09
Δ34	221506.11	4345049.13	45.88	Α34	221499.43	4345040.77	45.16
Δ35	221500.36	4345052.05	46.25	Α35	221493.10	4345045.21	46.01
Δ36	221497.91	4345060.60	46.24	Α36	221490.62	4345048.07	46.12
Δ37	221497.12	4345067.60	46.64	Α37	221488.02	4345058.79	46.49
Δ38	221492.07	4345087.78	47.36	Α38	221486.97	4345066.44	46.75
Δ39	221486.73	4345107.05	48.00	Α39	221482.30	4345085.03	47.51
Δ40	221478.76	4345128.45	48.88	Α40	221477.08	4345104.34	48.43
Δ41	221470.96	4345145.19	50.99	Α41	221470.92	4345124.89	48.90
Δ42	221458.74	4345163.41	51.73	Α42	221461.51	4345139.04	50.39
Δ43	221450.54	4345168.84	50.58	Α43	221450.62	4345155.51	51.18
Δ44	221443.45	4345186.76	52.45	Α44	221441.88	4345162.49	51.73
Δ45	221439.10	4345189.75	52.68	Α45	221435.36	4345178.99	52.42
Δ46	221420.34	4345196.13	52.41	Α46	221413.61	4345187.33	53.89
Δ47	221413.09	4345208.70	54.52	Α47	221403.13	4345201.85	54.06
Δ48	221406.72	4345216.46	54.03	Α48	221397.35	4345210.01	54.56
Δ49	221398.71	4345227.85	55.59	Α49	221390.48	4345219.39	54.94
Δ50	221392.36	4345230.71	54.92	Α50	221386.75	4345217.32	55.23
Δ51	221388.51	4345230.64	54.95	Α51	221383.03	4345215.05	55.32
Δ52	221384.15	4345229.27	55.36	Α52	221379.68	4345213.74	55.51
Δ53	221380.45	4345225.80	54.50	Α53	221372.59	4345212.57	55.68
Δ54	221374.25	4345223.36	54.36	Α54	221366.21	4345214.75	55.93
Δ55	221368.16	4345229.90	55.84	Α55	221358.67	4345223.05	56.60
Δ56	221363.17	4345236.75	55.95	Α56	221353.73	4345229.30	56.67
Δ57	221357.53	4345241.40	57.90	Α57	221347.80	4345228.29	57.14
Δ58	221344.18	4345238.66	55.75	Α58	221332.46	4345223.79	57.45
Δ59	221332.20	4345234.38	56.73	Α59	221326.76	4345224.13	57.22
Δ60	221329.47	4345234.59	56.65	Α60	221322.05	4345226.05	57.16
Δ61	221327.14	4345235.04	56.68	Α61	221306.35	4345242.51	57.58
Δ62	221316.63	4345247.14	58.73	Α62	221305.10	4345248.74	58.30
Δ63	221314.22	4345254.46	59.46	Α63	221304.57	4345249.17	58.43
Δ64	221310.52	4345258.46	59.45	Α64	221297.42	4345254.52	59.76
Δ65	221303.05	4345263.18	59.59	Α65	221291.73	4345256.87	59.55
Δ66	221295.18	4345268.15	59.66	Α66	221283.06	4345257.58	59.94
Δ67	221284.06	4345269.85	60.10				

ΕΛΛΗΝΙΚΗ ΔΗΜΟΚΡΑΤΙΑ
ΠΕΡΙΦΕΡΕΙΑΚΗ ΕΝΟΤΗΤΑ ΠΡΕΒΕΖΑΣ
ΔΗΜΟΣ ΖΗΡΟΥ

ΜΕΛΕΤΗ ΔΙΕΥΘΕΤΗΣΗΣ - ΟΡΙΟΘΕΤΗΣΗΣ ΡΕΜΑΤΩΝ ΣΤΟΝ ΟΙΚΙΣΜΟ ΤΥΡΓΙΑΣ Τ.Κ. ΚΡΑΝΕΑΣ ΔΗΜΟΥ ΖΗΡΟΥ

1. ΥΔΡΑΥΛΙΚΗ ΜΕΛΕΤΗ
ΙΙ. ΦΑΚΕΛΟΣ ΤΜΗΜΑΤΙΚΗΣ ΟΡΙΟΘΕΤΗΣΗΣ ΡΕΜΑΤΩΝ
Γ. ΠΡΟΤΑΣΗ ΓΙΑ ΚΑΘΟΡΙΣΜΟ ΓΡΑΜΜΩΝ ΟΡΙΟΘΕΤΗΣΗΣ

ΣΥΜΒΑΣΗ: ΧΡΗΜΑΤΟΔΟΤΗΣΗ:

ΘΕΜΑ: **ΣΧΕΔΙΟ ΜΕ ΠΡΟΤΕΙΝΟΜΕΝΕΣ ΓΡΑΜΜΕΣ ΟΡΙΟΘΕΤΗΣΗΣ ΡΕΜΑΤΟΣ 1**

ΑΡ. ΣΧΕΔΙΟΥ 1.3
ΚΛΙΜΑΚΑ 1:500
ΕΚΔΟΣΗ Β

ΑΝΑΔΟΧΟΙ ΜΕΛΕΤΗΣ
1. ΙΩΑΝΝΗΣ ΚΟΛΛΙΑΛΗΣ
2. ΚΩΝΣΤΑΝΤΙΝΟΣ ΧΑΤΖΗΘΕΟΧΑΡΟΥΣ

ΣΥΝΤΑΧΘΗΚΕ: ΙΩΑΝΝΗΣ ΚΟΛΛΙΑΛΗΣ
Λεωφόρος Ηρώων 40, Τ.Κ. 33200, Ιτέα Φωκίδας
Τηλ.: 22650 33100, e-mail: kollialis@tee.gr

	ΗΜΕΡ/ΝΙΑ	ΟΝΟΜΑΤΕΠΩΝΥΜΟ	ΥΠΟΓΡΑΦΗ
ΣΥΝΤΑΞΗ	13.03.18	Α. ΡΑΔΑΙΟΣ	
ΕΛΕΓΧΟΣ	13.03.18	Ε. ΤΣΙΛΙΜΑΝΤΟΣ	
ΕΓΚΡΙΣΗ	13.03.18	Ι. ΚΟΛΛΙΑΛΗΣ	


ΕΛΛΗΝΙΚΗ ΔΗΜΟΚΡΑΤΙΑ
ΠΕΡΙΦΕΡΕΙΑΚΗ ΕΝΟΤΗΤΑ ΠΡΕΒΕΖΑΣ
ΔΗΜΟΣ ΖΗΡΟΥ


ΕΝΕΡΓΕΙΑ	ΟΝΟΜΑΤΕΠΩΝΥΜΟ	ΗΜΕΡΟΜΗΝΙΑ	ΥΠΟΓΡΑΦΗ
ΕΛΕΓΧΘΗΚΕ	Ο ΕΠΙΒΛΕΠΩΝ ΤΟΠΟΓΡΑΦΟΣ ΜΗΧΑΝΙΚΟΣ		
ΕΓΚΡΙΣΗ	Ο ΠΡΟΪΣΤΑΜΕΝΟΣ		Ο ΠΡΟΪΣΤΑΜΕΝΟΣ ΤΜΗΜ. ΤΕΧΝ. ΕΡΓΩΝ ΑΚΡΙΒΗΣ ΚΩΝΣΤΑΝΤΙΝΟΣ ΜΗΧ. ΠΑΡΑΓΩΓΗΣ ΠΟΡΩΝ
ΘΕΩΡΗΣΗ	Ο ΔΙΕΥΘΥΝΤΗΣ		

ΕΓΚΡΙΘΗΚΕ ΜΕ ΤΗΝ ΑΠΟΦΑΣΗ:

ΟΝΟΜΑ ΨΗΦΙΑΚΟΥ ΑΡΧΕΙΟΥ: DZI 1.8 ME TYR H FI ORIOC V00 1.3_13.03.18


ΕΘΝΙΚΟ ΤΥΠΟΓΡΑΦΕΙΟ
Για τεχνικούς λόγους στο σχεδιάγραμμα, από το ηλεκτρονικό αρχείο, έγινε σμίκρυνση κατά ποσοστό 38%

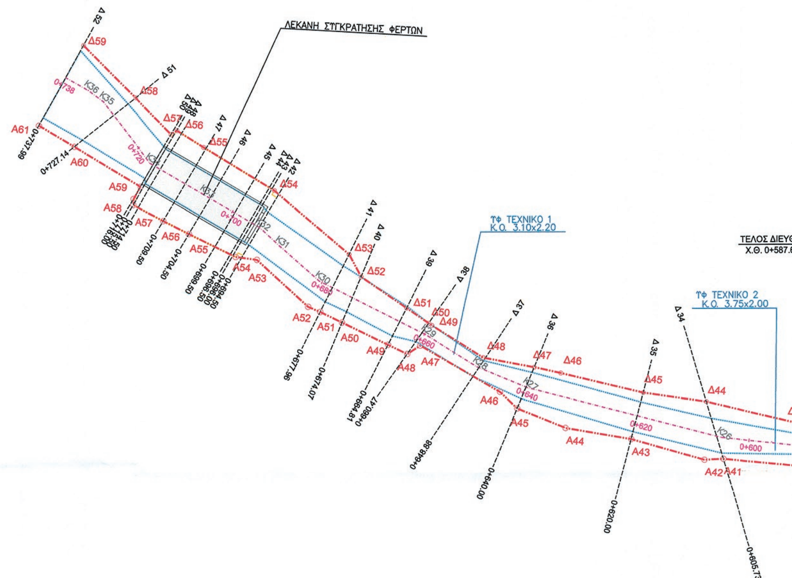


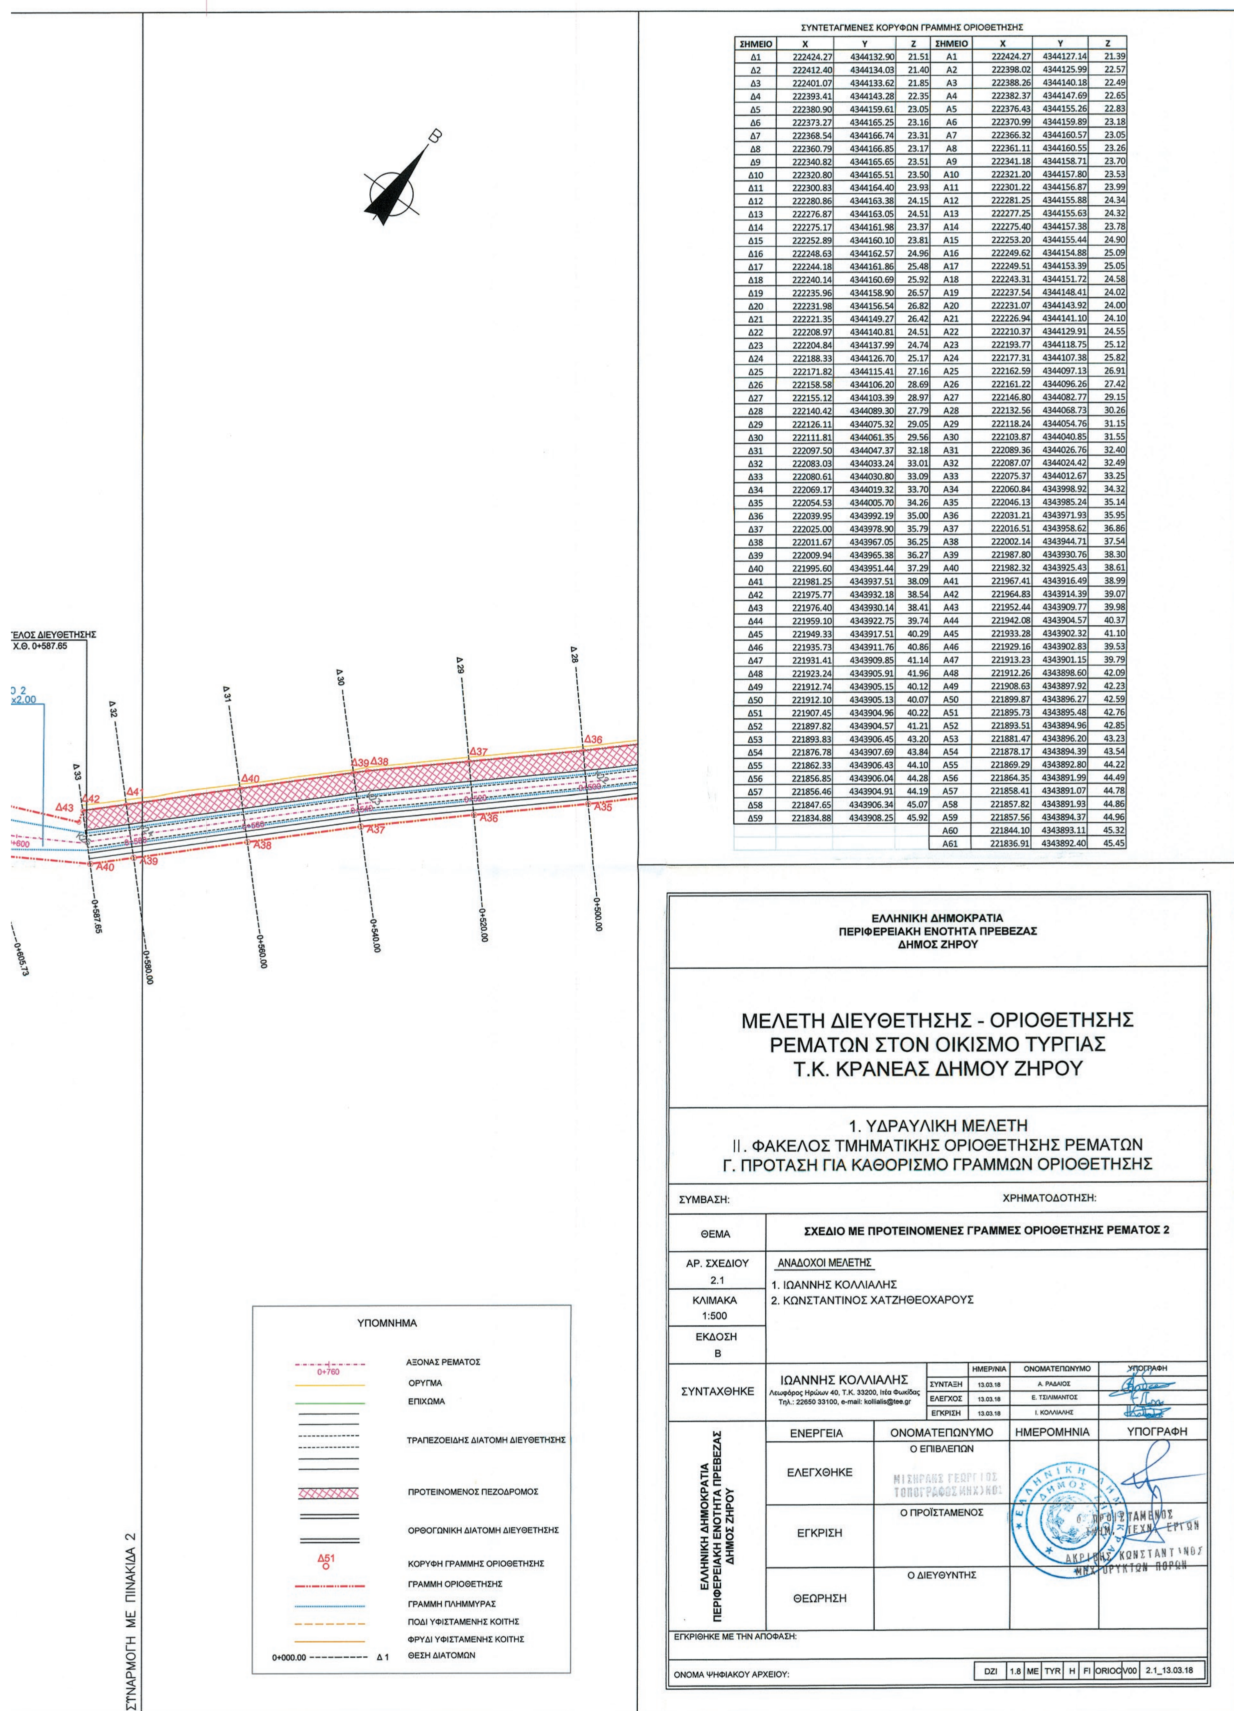

ΣΥΝΤΕΤΑΓΜΕΝΕΣ ΚΟΡΥΦΩΝ ΓΡΑΜΜΗΣ ΟΡΙΟΘΕΤΗΣΗΣ

ΣΗΜΕΙΟ	X	Y	Z	ΣΗΜΕΙΟ	X	Y	Z
Δ1	222424.27	4344132.90	21.51	A1	222424.27	4344127.14	21.39
Δ2	222412.40	4344134.03	21.40	A2	222398.02	4344125.99	22.57
Δ3	222401.07	4344133.62	21.85	A3	222388.26	4344140.18	22.49
Δ4	222393.41	4344143.28	22.35	A4	222382.37	4344147.69	22.65
Δ5	222380.90	4344159.61	23.05	A5	222376.43	4344155.26	22.83
Δ6	222373.27	4344165.25	23.16	A6	222370.99	4344159.89	23.18
Δ7	222368.54	4344166.74	23.31	A7	222366.32	4344160.57	23.05
Δ8	222360.79	4344166.85	23.17	A8	222361.11	4344160.55	23.26
Δ9	222340.82	4344165.65	23.51	A9	222341.18	4344158.71	23.70
Δ10	222320.80	4344165.51	23.50	A10	222321.20	4344157.80	23.53
Δ11	222300.83	4344164.40	23.93	A11	222301.22	4344156.87	23.99
Δ12	222280.86	4344163.38	24.15	A12	222281.25	4344155.88	24.34
Δ13	222276.87	4344163.05	24.51	A13	222277.25	4344155.63	24.32
Δ14	222275.17	4344161.98	23.37	A14	222275.40	4344157.38	23.78
Δ15	222252.89	4344160.10	23.81	A15	222253.20	4344155.44	24.90
Δ16	222248.63	4344162.57	24.96	A16	222249.62	4344154.88	25.09
Δ17	222244.18	4344161.86	25.48	A17	222249.51	4344153.39	25.05
Δ18	222240.14	4344160.69	25.92	A18	222243.31	4344151.72	24.58
Δ19	222235.96	4344158.90	26.57	A19	222237.54	4344148.41	24.02
Δ20	222231.98	4344156.54	26.82	A20	222231.07	4344143.92	24.00
Δ21	222221.35	4344149.27	26.42	A21	222226.94	4344141.10	24.10
Δ22	222208.97	4344140.81	24.51	A22	222210.37	4344129.91	24.55
Δ23	222204.84	4344137.99	24.74	A23	222193.77	4344118.75	25.12
Δ24	222188.33	4344126.70	25.17	A24	222177.31	4344107.38	25.82
Δ25	222171.82	4344115.41	27.16	A25	222162.59	4344097.13	26.91
Δ26	222158.58	4344106.20	28.69	A26	222161.22	4344096.26	27.42
Δ27	222155.12	4344103.39	28.97	A27	222146.80	4344082.77	29.15
Δ28	222140.42	4344089.30	27.79	A28	222132.56	4344068.73	30.26
Δ29	222126.11	4344075.32	29.05	A29	222118.24	4344054.76	31.15
Δ30	222111.81	4344061.35	29.56	A30	222103.87	4344040.85	31.55
Δ31	222097.50	4344047.37	32.18	A31	222089.36	4344026.76	32.40
Δ32	222083.03	4344033.24	33.01	A32	222087.07	4344024.42	32.49
Δ33	222080.61	4344030.80	33.09	A33	222075.37	4344012.67	33.25
Δ34	222069.17	4344019.32	33.70	A34	222060.84	4343998.92	34.32
Δ35	222054.53	4344005.70	34.26	A35	222046.13	4343985.24	35.14
Δ36	222039.95	4343992.19	35.00	A36	222031.21	4343971.93	35.95
Δ37	222025.00	4343978.90	35.79	A37	222016.51	4343958.62	36.86
Δ38	222011.67	4343967.05	36.25	A38	222002.14	4343944.71	37.54
Δ39	222009.94	4343965.38	36.27	A39	221987.80	4343930.76	38.30
Δ40	221995.60	4343951.44	37.29	A40	221982.32	4343925.43	38.61
Δ41	221981.25	4343937.51	38.09	A41	221967.41	4343916.49	38.99
Δ42	221975.77	4343932.18	38.54	A42	221964.83	4343914.39	39.07
Δ43	221976.40	4343930.14	38.41	A43	221952.44	4343909.77	39.98
Δ44	221959.10	4343922.75	39.74	A44	221942.08	4343904.57	40.37
Δ45	221949.33	4343917.51	40.29	A45	221933.28	4343902.32	41.10
Δ46	221935.73	4343911.76	40.86	A46	221929.16	4343902.83	39.53
Δ47	221931.41	4343909.85	41.14	A47	221913.23	4343901.15	39.79
Δ48	221923.24	4343905.91	41.96	A48	221912.26	4343898.60	42.09
Δ49	221912.74	4343905.15	40.12	A49	221908.63	4343897.92	42.23
Δ50	221912.10	4343905.13	40.07	A50	221899.87	4343896.27	42.59
Δ51	221907.45	4343904.96	40.22	A51	221895.73	4343895.48	42.76
Δ52	221897.82	4343904.57	41.21	A52	221893.51	4343894.96	42.85
Δ53	221893.83	4343906.45	43.20	A53	221881.47	4343896.20	43.23
Δ54	221876.78	4343907.69	43.84	A54	221878.17	4343894.39	43.54
Δ55	221862.33	4343906.43	44.10	A55	221869.29	4343892.80	44.22
Δ56	221856.85	4343906.04	44.28	A56	221864.35	4343891.99	44.49
Δ57	221856.46	4343904.91	44.19	A57	221858.41	4343891.07	44.78
Δ58	221847.65	4343906.34	45.07	A58	221857.82	4343891.93	44.86
Δ59	221834.88	4343908.25	45.92	A59	221857.56	4343894.37	44.96
				A60	221844.10	4343893.11	45.32
				A61	221836.91	4343892.40	45.45

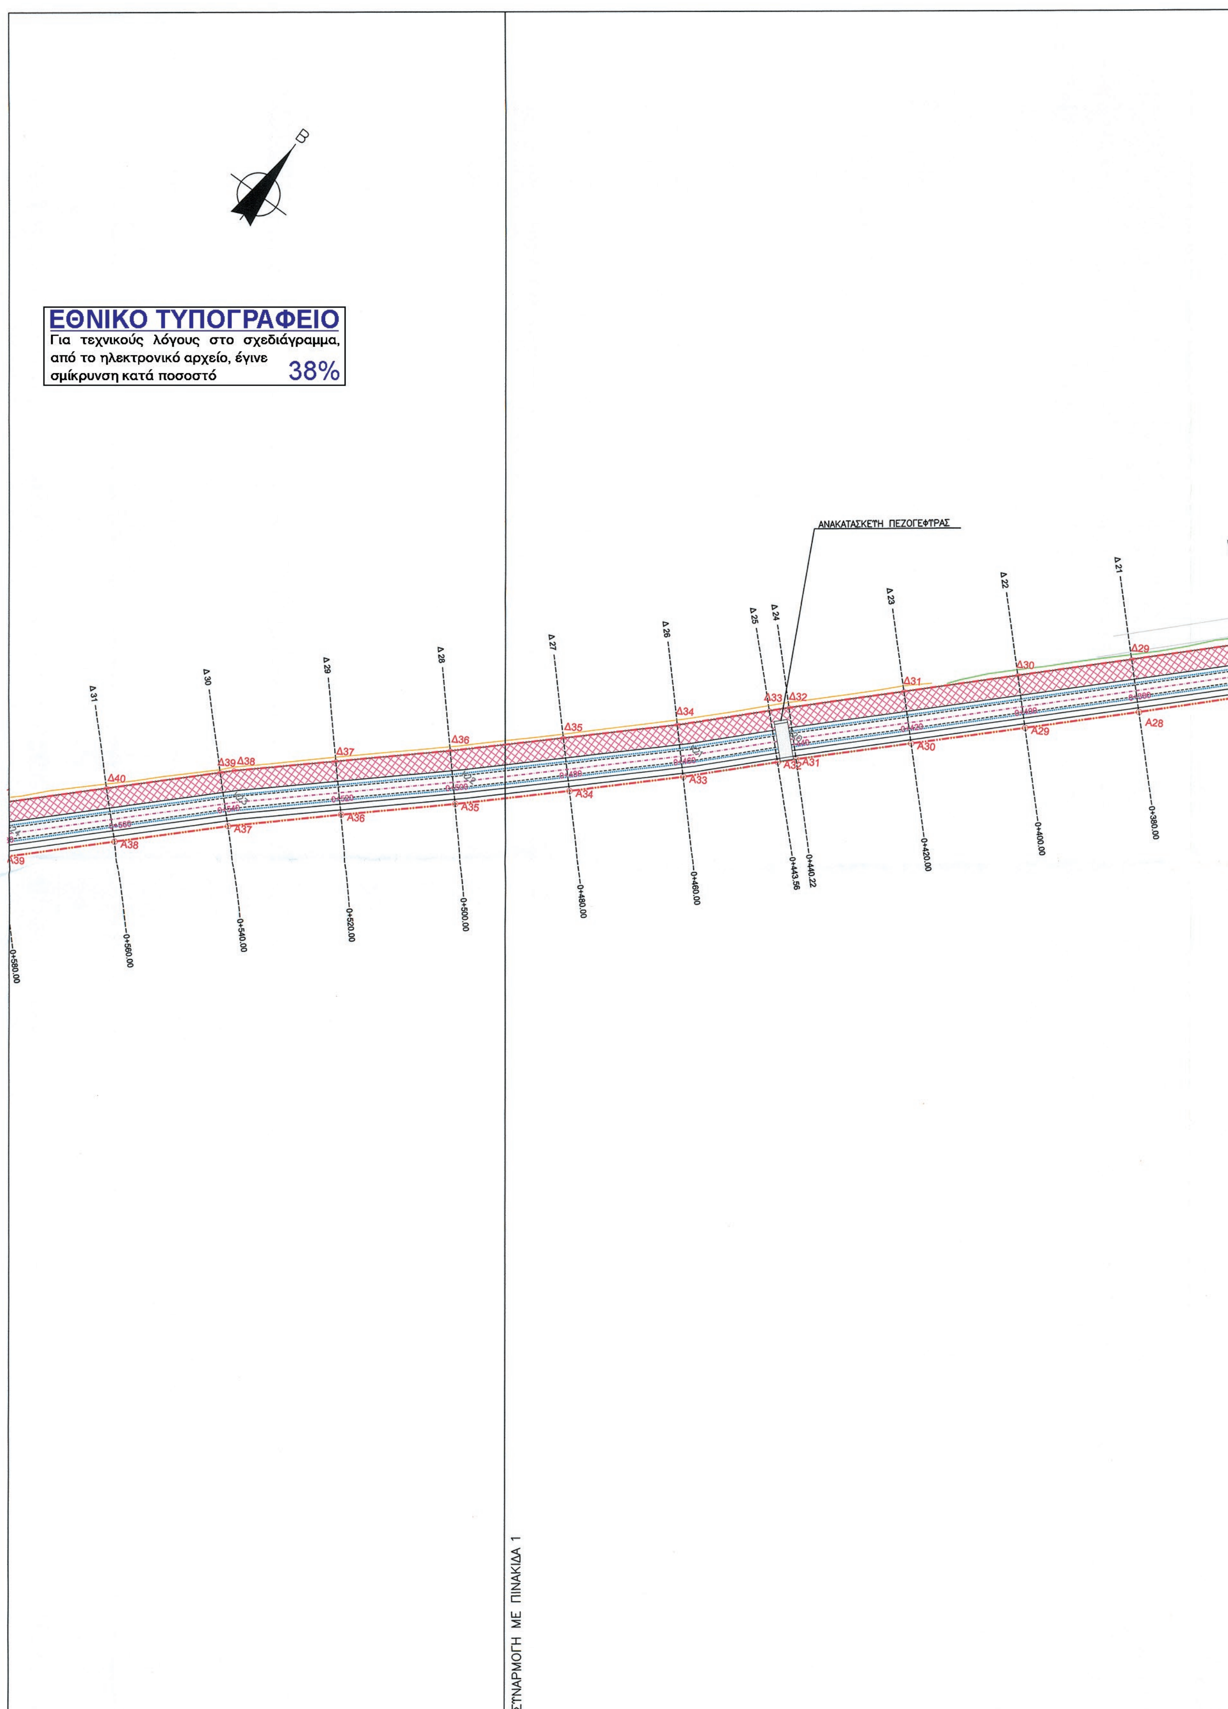
ΕΘΝΙΚΟ ΤΥΠΟΓΡΑΦΕΙΟ
Για τεχνικούς λόγους στο σχεδιάγραμμα, από το ηλεκτρονικό αρχείο, έγινε σμίκρυνση κατά ποσοστό 38%
ΑΝΑΚΑΤΑΣΚΕΥΗ ΠΕΖΟΓΕΦΥΡΑΣ
ΣΥΝΑΡΜΟΓΗ ΜΕ ΠΙΝΑΚΙΔΑ 1

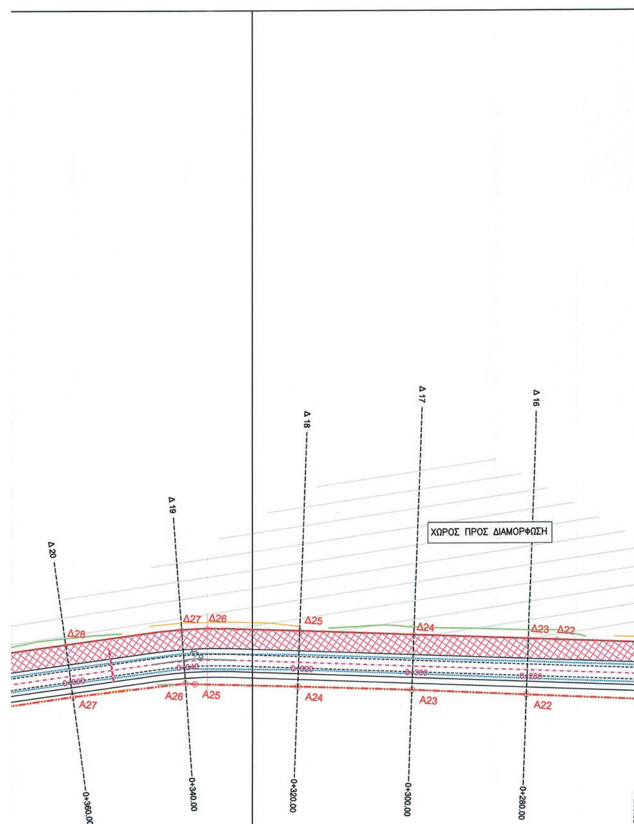

ΣΥΝΤΕΤΑΓΜΕΝΕΣ ΚΟΡΥΦΩΝ ΓΡΑΜΜΗΣ ΟΡΙΟΘΕΤΗΣΗΣ

ΣΗΜΕΙΟ	X	Y	Z	ΣΗΜΕΙΟ	X	Y	Z
Δ1	222424.27	4344132.90	21.51	A1	222424.27	4344127.14	21.39
Δ2	222412.40	4344134.03	21.40	A2	222398.02	4344125.99	22.57
Δ3	222401.07	4344133.62	21.85	A3	222388.26	4344140.18	22.49
Δ4	222393.41	4344143.28	22.35	A4	222382.37	4344147.69	22.65
Δ5	222380.90	4344159.61	23.05	A5	222376.43	4344155.26	22.83
Δ6	222373.27	4344165.25	23.16	A6	222370.99	4344159.89	23.18
Δ7	222368.54	4344166.74	23.31	A7	222366.32	4344160.57	23.05
Δ8	222360.79	4344166.85	23.17	A8	222361.11	4344160.55	23.26
Δ9	222340.82	4344165.65	23.51	A9	222341.18	4344158.71	23.70
Δ10	222320.80	4344165.51	23.50	A10	222321.20	4344157.80	23.53
Δ11	222300.83	4344164.40	23.93	A11	222301.22	4344156.87	23.99
Δ12	222280.86	4344163.38	24.15	A12	222281.25	4344155.88	24.34
Δ13	222276.87	4344163.05	24.51	A13	222277.25	4344155.63	24.32
Δ14	222275.17	4344161.98	23.37	A14	222275.40	4344157.38	23.78
Δ15	222252.89	4344160.10	23.81	A15	222253.20	4344155.44	24.90
Δ16	222248.63	4344162.57	24.96	A16	222249.62	4344154.88	25.09
Δ17	222244.18	4344161.86	25.48	A17	222249.51	4344153.39	25.05
Δ18	222240.14	4344160.69	25.92	A18	222243.31	4344151.72	24.58
Δ19	222235.96	4344158.90	26.57	A19	222237.54	4344148.41	24.02
Δ20	222231.98	4344156.54	26.82	A20	222231.07	4344143.92	24.00
Δ21	222221.35	4344149.27	26.42	A21	222226.94	4344141.10	24.10
Δ22	222208.97	4344140.81	24.51	A22	222210.37	4344129.91	24.55
Δ23	222204.84	4344137.99	24.74	A23	222193.77	4344118.75	25.12
Δ24	222188.33	4344126.70	25.17	A24	222177.31	4344107.38	25.82
Δ25	222171.82	4344115.41	27.16	A25	222162.59	4344097.13	26.91
Δ26	222158.58	4344106.20	28.69	A26	222161.22	4344096.26	27.42
Δ27	222155.12	4344103.39	28.97	A27	222146.80	4344082.77	29.15
Δ28	222140.42	4344089.30	27.79	A28	222132.56	4344068.73	30.26
Δ29	222126.11	4344075.32	29.05	A29	222118.24	4344054.76	31.15
Δ30	222111.81	4344061.35	29.56	A30	222103.87	4344040.85	31.55
Δ31	222097.50	4344047.37	32.18	A31	222089.36	4344026.76	32.40
Δ32	222083.03	4344033.24	33.01	A32	222087.07	4344024.42	32.49
Δ33	222080.61	4344030.80	33.09	A33	222075.37	4344012.67	33.25
Δ34	222069.17	4344019.32	33.70	A34	222060.84	4343998.92	34.32
Δ35	222054.53	4344005.70	34.26	A35	222046.13	4343985.24	35.14
Δ36	222039.95	4343992.19	35.00	A36	222031.21	4343971.93	35.95
Δ37	222025.00	4343978.90	35.79	A37	222016.51	4343958.62	36.86
Δ38	222011.67	4343967.05	36.25	A38	222002.14	4343944.71	37.54
Δ39	222009.94	4343965.38	36.27	A39	221987.80	4343930.76	38.30
Δ40	221995.60	4343951.44	37.29	A40	221982.32	4343925.43	38.61
Δ41	221981.25	4343937.51	38.09	A41	221967.41	4343916.49	38.99
Δ42	221975.77	4343932.18	38.54	A42	221964.83	4343914.39	39.07
Δ43	221976.40	4343930.14	38.41	A43	221952.44	4343909.77	39.98
Δ44	221959.10	4343922.75	39.74	A44	221942.08	4343904.57	40.37
Δ45	221949.33	4343917.51	40.29	A45	221933.28	4343902.32	41.10
Δ46	221935.73	4343911.76	40.86	A46	221929.16	4343902.83	39.53
Δ47	221931.41	4343909.85	41.14	A47	221913.23	4343901.15	39.79
Δ48	221923.24	4343905.91	41.96	A48	221912.26	4343898.60	42.09
Δ49	221912.74	4343905.15	40.12	A49	221908.63	4343897.92	42.23
Δ50	221912.10	4343905.13	40.07	A50	221899.87	4343896.27	42.59
Δ51	221907.45	4343904.96	40.22	A51	221895.73	4343895.48	42.76
Δ52	221897.82	4343904.57	41.21	A52	221893.51	4343894.96	42.85
Δ53	221893.83	4343906.45	43.20	A53	221881.47	4343896.20	43.23
Δ54	221876.78	4343907.69	43.84	A54	221878.17	4343894.39	43.54
Δ55	221862.33	4343906.43	44.10	A55	221869.29	4343892.80	44.22
Δ56	221856.85	4343906.04	44.28	A56	221864.35	4343891.99	44.49
Δ57	221856.46	4343904.91	44.19	A57	221858.41	4343891.07	44.78
Δ58	221847.65	4343906.34	45.07	A58	221857.82	4343891.93	44.86
Δ59	221834.88	4343908.25	45.92	A59	221857.56	4343894.37	44.96
				A60	221844.10	4343893.11	45.32
				A61	221836.91	4343892.40	45.45

ΕΛΛΗΝΙΚΗ ΔΗΜΟΚΡΑΤΙΑ
ΠΕΡΙΦΕΡΕΙΑΚΗ ΕΝΟΤΗΤΑ ΠΡΕΒΕΖΑΣ
ΔΗΜΟΣ ΖΗΡΟΥ

ΜΕΛΕΤΗ ΔΙΕΥΘΕΤΗΣΗΣ - ΟΡΙΟΘΕΤΗΣΗΣ ΡΕΜΑΤΩΝ ΣΤΟΝ ΟΙΚΙΣΜΟ ΤΥΡΓΙΑΣ Τ.Κ. ΚΡΑΝΕΑΣ ΔΗΜΟΥ ΖΗΡΟΥ

1. ΥΔΡΑΥΛΙΚΗ ΜΕΛΕΤΗ
ΙΙ. ΦΑΚΕΛΟΣ ΤΜΗΜΑΤΙΚΗΣ ΟΡΙΟΘΕΤΗΣΗΣ ΡΕΜΑΤΩΝ
Γ. ΠΡΟΤΑΣΗ ΓΙΑ ΚΑΘΟΡΙΣΜΟ ΓΡΑΜΜΩΝ ΟΡΙΟΘΕΤΗΣΗΣ

ΣΥΜΒΑΣΗ: ΧΡΗΜΑΤΟΔΟΤΗΣΗ:

ΘΕΜΑ	ΣΧΕΔΙΟ ΜΕ ΠΡΟΤΕΙΝΟΜΕΝΕΣ ΓΡΑΜΜΕΣ ΟΡΙΟΘΕΤΗΣΗΣ ΡΕΜΑΤΟΣ 2
ΑΡ. ΣΧΕΔΙΟΥ 2.2	ΑΝΑΔΟΧΟΙ ΜΕΛΕΤΗΣ 1. ΙΩΑΝΝΗΣ ΚΟΛΛΙΑΛΗΣ 2. ΚΩΝΣΤΑΝΤΙΝΟΣ ΧΑΤΖΗΘΕΟΧΑΡΟΥΣ
ΚΛΙΜΑΚΑ 1:500	
ΕΚΔΟΣΗ Β	

ΣΥΝΤΑΧΘΗΚΕ: ΙΩΑΝΝΗΣ ΚΟΛΛΙΑΛΗΣ
Λεωφόρος Ηρώων 40, Τ.Κ. 33200, Ιτέα Φωκίδας
Τηλ.: 22650 33100, e-mail: kollialis@tee.gr


	ΗΜΕΡ/ΝΙΑ	ΟΝΟΜΑΤΕΠΩΝΥΜΟ	ΥΠΟΓΡΑΦΗ
ΣΥΝΤΑΞΗ	13.03.18	Α. ΡΑΔΑΙΟΣ	
ΕΛΕΓΧΟΣ	13.03.18	Ε. ΤΣΙΛΙΜΑΝΤΟΣ	
ΕΓΚΡΙΣΗ	13.03.18	Ι. ΚΟΛΛΙΑΛΗΣ	

ΕΛΛΗΝΙΚΗ ΔΗΜΟΚΡΑΤΙΑ
ΠΕΡΙΦΕΡΕΙΑΚΗ ΕΝΟΤΗΤΑ ΠΡΕΒΕΖΑΣ
ΔΗΜΟΣ ΖΗΡΟΥ


ΕΝΕΡΓΕΙΑ	ΟΝΟΜΑΤΕΠΩΝΥΜΟ	ΗΜΕΡΟΜΗΝΙΑ	ΥΠΟΓΡΑΦΗ
ΕΛΕΓΧΘΗΚΕ	Ο ΕΠΙΒΛΕΠΩΝ ΜΙΣΗΡΛΗΣ ΓΕΩΡΓΙΟΣ ΤΟΠΟΓΡΑΦΟΣ ΜΗΧ/ΚΟΣ		
ΕΓΚΡΙΣΗ	Ο ΠΡΟΪΣΤΑΜΕΝΟΣ		Ο ΠΡΟΪΣΤΑΜΕΝΟΣ ΤΜΗΜ. ΤΕΧΝ. ΕΡΓΩΝ ΑΚΡΙΒΗΣ ΚΩΝΣΤΑΝΤΙΝΟΣ ΜΗΧ. ΟΡΥΚΤΩΝ ΠΟΡΩΝ
ΘΕΩΡΗΣΗ	Ο ΔΙΕΥΘΥΝΤΗΣ		

ΕΓΚΡΙΘΗΚΕ ΜΕ ΤΗΝ ΑΠΟΦΑΣΗ:

ΟΝΟΜΑ ΨΗΦΙΑΚΟΥ ΑΡΧΕΙΟΥ: DZI 1.8 ME TYR H FI ORIOC V00 2.2_13.03.18

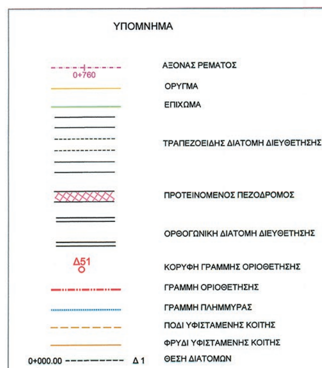


ΣΥΝΑΡΜΟΓΗ ΜΕ ΠΙΝΑΚΙΔΑ 3

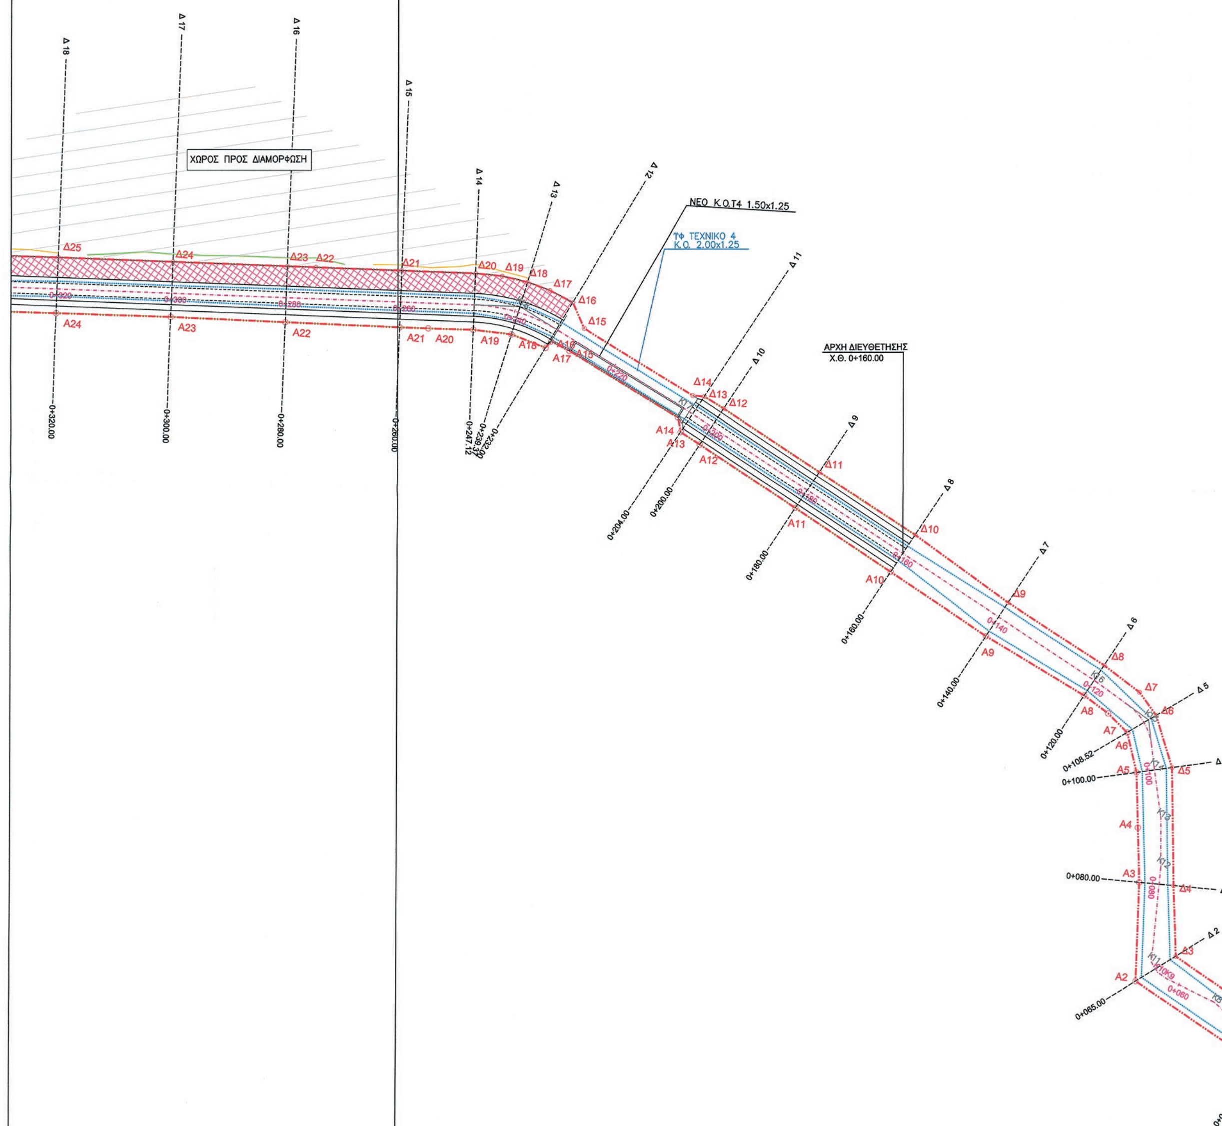
ΕΘΝΙΚΟ ΤΥΠΟΓΡΑΦΕΙΟ
Για τεχνικούς λόγους στο σχεδιάγραμμα, από το ηλεκτρονικό αρχείο, έγινε σμίκρυνση κατά ποσοστό 38%
ΧΩΡΟΣ ΠΡΟΣ ΔΙΑΜΟΡΦΩΣΗ
ΝΕΟ Κ.Ο.Τ4 1,50x1,25
ΤΦ ΤΕΧΝΙΚΟ 4
Κ.Ο. 2,00x1,25
ΑΡΧΗ ΔΙΕΥΘΕΤΗΣΗΣ
Χ.Θ. 0+160.00
ΣΥΝΑΡΜΟΓΗ ΜΕ ΠΙΝΑΚΙΔΑ 2



ΣΥΝΤΕΤΑΓΜΕΝΕΣ ΚΟΡΥΦΩΝ ΓΡΑΜΜΗΣ ΟΡΙΟΘΕΤΗΣΗΣ

ΣΗΜΕΙΟ	X	Y	Z	ΣΗΜΕΙΟ	X	Y	Z
Δ1	222424.27	4344132.90	21.51	A1	222424.27	4344127.14	21.39
Δ2	222412.40	4344134.03	21.40	A2	222398.02	4344125.99	22.57
Δ3	222401.07	4344133.62	21.85	A3	222388.26	4344140.18	22.49
Δ4	222393.41	4344143.28	22.35	A4	222382.37	4344147.69	22.65
Δ5	222380.90	4344159.61	23.05	A5	222376.43	4344155.26	22.83
Δ6	222373.27	4344165.25	23.16	A6	222370.99	4344159.89	23.18
Δ7	222368.54	4344166.74	23.31	A7	222366.32	4344160.57	23.05
Δ8	222360.79	4344166.85	23.17	A8	222361.11	4344160.55	23.26
Δ9	222340.82	4344165.65	23.51	A9	222341.18	4344158.71	23.70
Δ10	222320.80	4344165.51	23.50	A10	222321.20	4344157.80	23.53
Δ11	222300.83	4344164.40	23.93	A11	222301.22	4344156.87	23.99
Δ12	222280.86	4344163.38	24.15	A12	222281.25	4344155.88	24.34
Δ13	222276.87	4344163.05	24.51	A13	222277.25	4344155.63	24.32
Δ14	222275.17	4344161.98	23.37	A14	222275.40	4344157.38	23.78
Δ15	222252.89	4344160.10	23.81	A15	222253.20	4344155.44	24.90
Δ16	222248.63	4344162.57	24.96	A16	222249.62	4344154.88	25.09
Δ17	222244.18	4344161.86	25.48	A17	222249.51	4344153.39	25.05
Δ18	222240.14	4344160.69	25.92	A18	222243.31	4344151.72	24.58
Δ19	222235.96	4344158.90	26.57	A19	222237.54	4344148.41	24.02
Δ20	222231.98	4344156.54	26.82	A20	222231.07	4344143.92	24.00
Δ21	222221.35	4344149.27	26.42	A21	222226.94	4344141.10	24.10
Δ22	222208.97	4344140.81	24.51	A22	222210.37	4344129.91	24.55
Δ23	222204.84	4344137.99	24.74	A23	222193.77	4344118.75	25.12
Δ24	222188.33	4344126.70	25.17	A24	222177.31	4344107.38	25.82
Δ25	222171.82	4344115.41	27.16	A25	222162.59	4344097.13	26.91
Δ26	222158.58	4344106.20	28.69	A26	222161.22	4344096.26	27.42
Δ27	222155.12	4344103.39	28.97	A27	222146.80	4344082.77	29.15
Δ28	222140.42	4344089.30	27.79	A28	222132.56	4344068.73	30.26
Δ29	222126.11	4344075.32	29.05	A29	222118.24	4344054.76	31.15
Δ30	222111.81	4344061.35	29.56	A30	222103.87	4344040.85	31.55
Δ31	222097.50	4344047.37	32.18	A31	222089.36	4344026.76	32.40
Δ32	222083.03	4344033.24	33.01	A32	222087.07	4344024.42	32.49
Δ33	222080.61	4344030.80	33.09	A33	222075.37	4344012.67	33.25
Δ34	222069.17	4344019.32	33.70	A34	222060.84	4343998.92	34.32
Δ35	222054.53	4344005.70	34.26	A35	222046.13	4343985.24	35.14
Δ36	222039.95	4343992.19	35.00	A36	222031.21	4343971.93	35.95
Δ37	222025.00	4343978.90	35.79	A37	222016.51	4343958.62	36.86
Δ38	222011.67	4343967.05	36.25	A38	222002.14	4343944.71	37.54
Δ39	222009.94	4343965.38	36.27	A39	221987.80	4343930.76	38.30
Δ40	221995.60	4343951.44	37.29	A40	221982.32	4343925.43	38.61
Δ41	221981.25	4343937.51	38.09	A41	221967.41	4343916.49	38.99
Δ42	221975.77	4343932.18	38.54	A42	221964.83	4343914.39	39.07
Δ43	221976.40	4343930.14	38.41	A43	221952.44	4343909.77	39.98
Δ44	221959.10	4343922.75	39.74	A44	221942.08	4343904.57	40.37
Δ45	221949.33	4343917.51	40.29	A45	221933.28	4343902.32	41.10
Δ46	221935.73	4343911.76	40.86	A46	221929.16	4343902.83	39.53
Δ47	221931.41	4343909.85	41.14	A47	221913.23	4343901.15	39.79
Δ48	221923.24	4343905.91	41.96	A48	221912.26	4343898.60	42.09
Δ49	221912.74	4343905.15	40.12	A49	221908.63	4343897.92	42.23
Δ50	221912.10	4343905.13	40.07	A50	221899.87	4343896.27	42.59
Δ51	221907.45	4343904.96	40.22	A51	221895.73	4343895.48	42.76
Δ52	221897.82	4343904.57	41.21	A52	221893.51	4343894.96	42.85
Δ53	221893.83	4343906.45	43.20	A53	221881.47	4343896.20	43.23
Δ54	221876.78	4343907.69	43.84	A54	221878.17	4343894.39	43.54
Δ55	221862.33	4343906.43	44.10	A55	221869.29	4343892.80	44.22
Δ56	221856.85	4343906.04	44.28	A56	221864.35	4343891.99	44.49
Δ57	221856.46	4343904.91	44.19	A57	221858.41	4343891.07	44.78
Δ58	221847.65	4343906.34	45.07	A58	221857.82	4343891.93	44.86
Δ59	221834.88	4343908.25	45.92	A59	221857.56	4343894.37	44.96
				A60	221844.10	4343893.11	45.32
				A61	221836.91	4343892.40	45.45

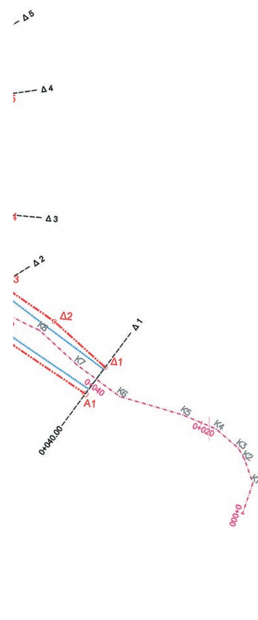

ΥΠΟΜΝΗΜΑ

- 0+760 — ΑΞΟΝΑΣ ΡΕΜΑΤΟΣ
- ΟΡΥΓΜΑ
- ΕΠΙΧΩΜΑ
- ΤΡΑΠΕΖΟΕΙΔΗΣ ΔΙΑΤΟΜΗ ΔΙΕΥΘΕΤΗΣΗΣ
- ΠΡΟΤΕΙΝΟΜΕΝΟΣ ΠΕΖΟΔΡΟΜΟΣ
- ΟΡΘΟΓΩΝΙΚΗ ΔΙΑΤΟΜΗ ΔΙΕΥΘΕΤΗΣΗΣ
- Δ51 — ΚΟΡΥΦΗ ΓΡΑΜΜΗΣ ΟΡΙΟΘΕΤΗΣΗΣ
- ΓΡΑΜΜΗ ΟΡΙΟΘΕΤΗΣΗΣ
- ΓΡΑΜΜΗ ΠΛΗΜΜΥΡΑΣ
- ΠΟΔΙ ΥΦΙΣΤΑΜΕΝΗΣ ΚΟΙΤΗΣ
- ΦΡΥΔΙ ΥΦΙΣΤΑΜΕΝΗΣ ΚΟΙΤΗΣ
- 0+000.00 ---------- Δ 1 — ΘΕΣΗ ΔΙΑΤΟΜΩΝ

ΕΛΛΗΝΙΚΗ ΔΗΜΟΚΡΑΤΙΑ
ΠΕΡΙΦΕΡΕΙΑΚΗ ΕΝΟΤΗΤΑ ΠΡΕΒΕΖΑΣ
ΔΗΜΟΣ ΖΗΡΟΥ

ΜΕΛΕΤΗ ΔΙΕΥΘΕΤΗΣΗΣ - ΟΡΙΟΘΕΤΗΣΗΣ ΡΕΜΑΤΩΝ ΣΤΟΝ ΟΙΚΙΣΜΟ ΤΥΡΓΙΑΣ Τ.Κ. ΚΡΑΝΕΑΣ ΔΗΜΟΥ ΖΗΡΟΥ

1. ΥΔΡΑΥΛΙΚΗ ΜΕΛΕΤΗ
ΙΙ. ΦΑΚΕΛΟΣ ΤΜΗΜΑΤΙΚΗΣ ΟΡΙΟΘΕΤΗΣΗΣ ΡΕΜΑΤΩΝ
Γ. ΠΡΟΤΑΣΗ ΓΙΑ ΚΑΘΟΡΙΣΜΟ ΓΡΑΜΜΩΝ ΟΡΙΟΘΕΤΗΣΗΣ

ΣΥΜΒΑΣΗ: ΧΡΗΜΑΤΟΔΟΤΗΣΗ:

ΘΕΜΑ: **ΣΧΕΔΙΟ ΜΕ ΠΡΟΤΕΙΝΟΜΕΝΕΣ ΓΡΑΜΜΕΣ ΟΡΙΟΘΕΤΗΣΗΣ ΡΕΜΑΤΟΣ 2**

ΑΡ. ΣΧΕΔΙΟΥ: 2.3
ΚΛΙΜΑΚΑ: 1:500
ΕΚΔΟΣΗ: Β

ΑΝΑΔΟΧΟΙ ΜΕΛΕΤΗΣ
1. ΙΩΑΝΝΗΣ ΚΟΛΛΙΑΛΗΣ
2. ΚΩΝΣΤΑΝΤΙΝΟΣ ΧΑΤΖΗΘΕΟΧΑΡΟΥΣ

ΣΥΝΤΑΧΘΗΚΕ: ΙΩΑΝΝΗΣ ΚΟΛΛΙΑΛΗΣ
Λεωφόρος Ηρώων 40, Τ.Κ. 33200, Ιτέα Φωκίδας
Τηλ.: 22650 33100, e-mail: kollialis@tee.gr

	ΗΜΕΡ/ΝΙΑ	ΟΝΟΜΑΤΕΠΩΝΥΜΟ	ΥΠΟΓΡΑΦΗ
ΣΥΝΤΑΞΗ	13.03.18	Α. ΡΑΔΑΙΟΣ	
ΕΛΕΓΧΟΣ	13.03.18	Ε. ΤΣΙΛΙΜΑΝΤΟΣ	
ΕΓΚΡΙΣΗ	13.03.18	Ι. ΚΟΛΛΙΑΛΗΣ	

ΕΛΛΗΝΙΚΗ ΔΗΜΟΚΡΑΤΙΑ
ΠΕΡΙΦΕΡΕΙΑΚΗ ΕΝΟΤΗΤΑ ΠΡΕΒΕΖΑΣ
ΔΗΜΟΣ ΖΗΡΟΥ

ΕΝΕΡΓΕΙΑ	ΟΝΟΜΑΤΕΠΩΝΥΜΟ	ΗΜΕΡΟΜΗΝΙΑ	ΥΠΟΓΡΑΦΗ
ΕΛΕΓΧΘΗΚΕ	Ο ΕΠΙΒΛΕΠΩΝ		
ΕΓΚΡΙΣΗ	Ο ΠΡΟΪΣΤΑΜΕΝΟΣ		
ΘΕΩΡΗΣΗ	Ο ΔΙΕΥΘΥΝΤΗΣ		

ΕΓΚΡΙΘΗΚΕ ΜΕ ΤΗΝ ΑΠΟΦΑΣΗ:

ΟΝΟΜΑ ΨΗΦΙΑΚΟΥ ΑΡΧΕΙΟΥ: DZI | 1.8 | ME | TYR | H | FI | ORIOC | V00 | 2.3_13.03.18

